




PIANTA SOTTERRANEI CHIESA

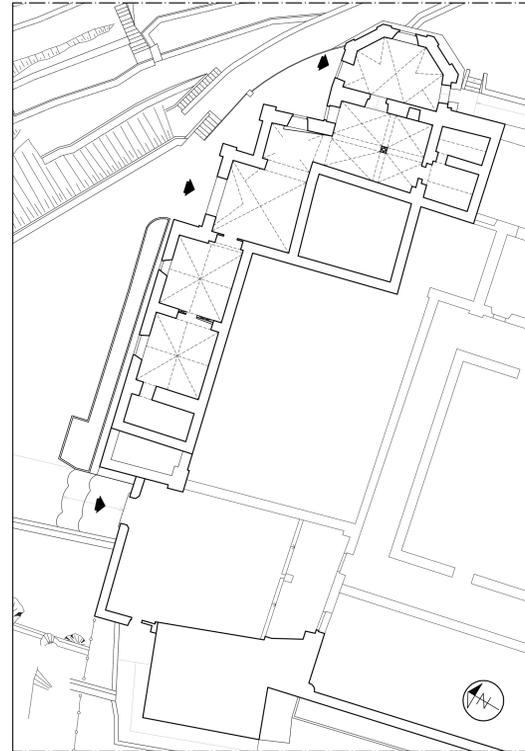


PIANTA PIANO TERRENO

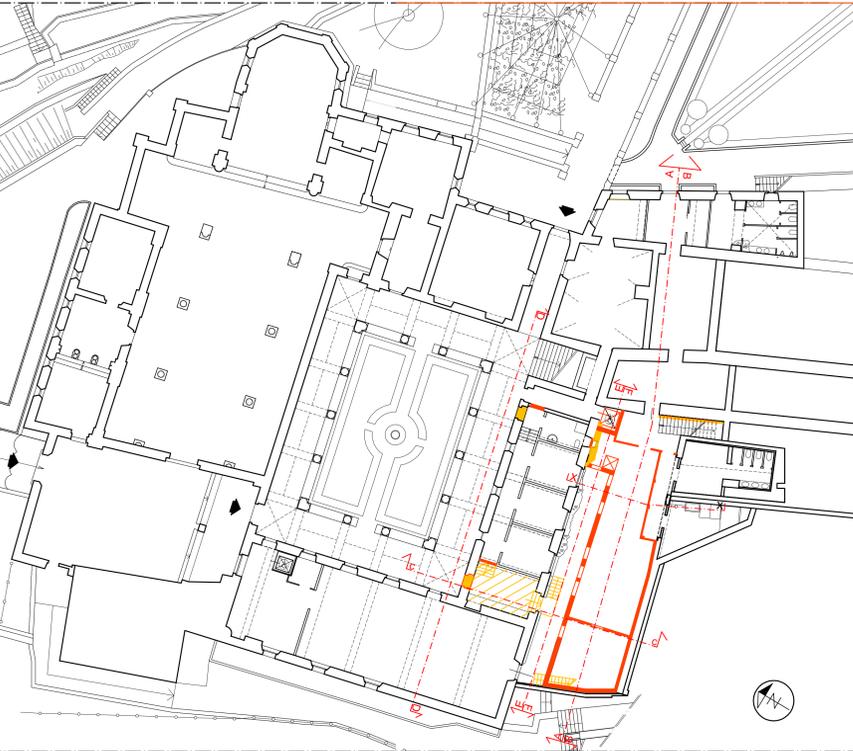


PIANTA PIANO PRIMO CHIOSTRO

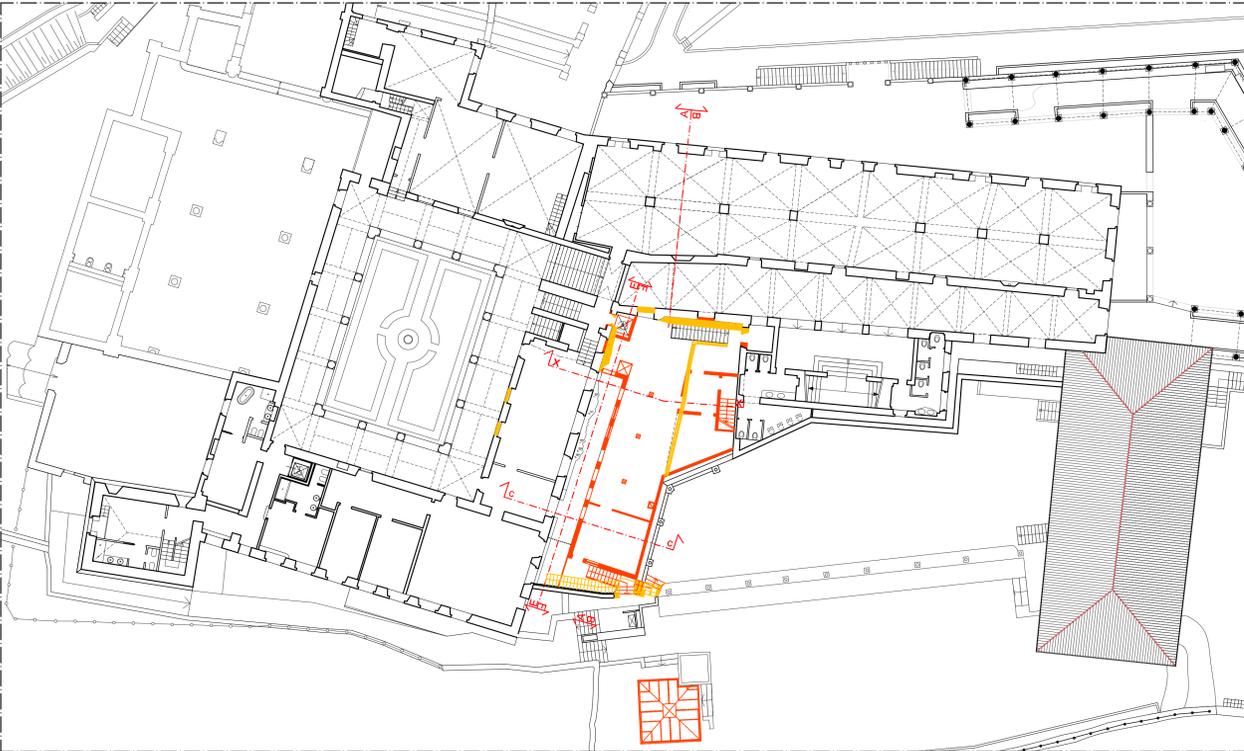

DEMOLIZIONI
 COSTRUZIONI

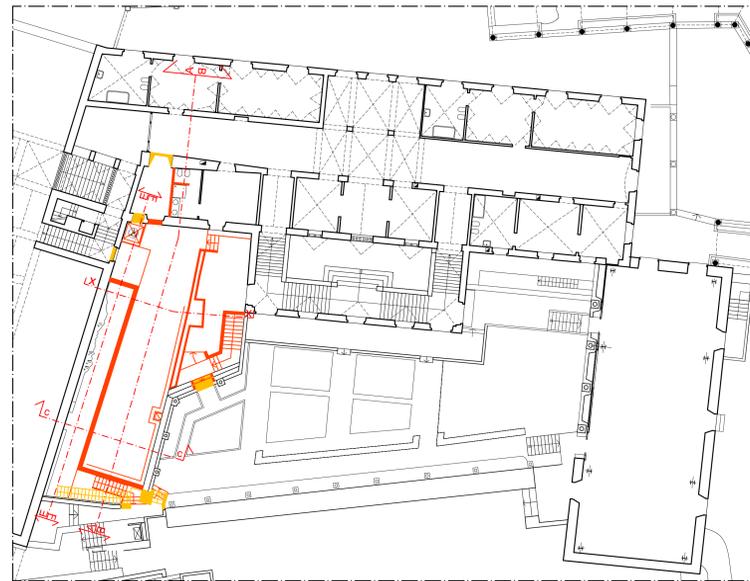


PIANTA PIANO NOBILE

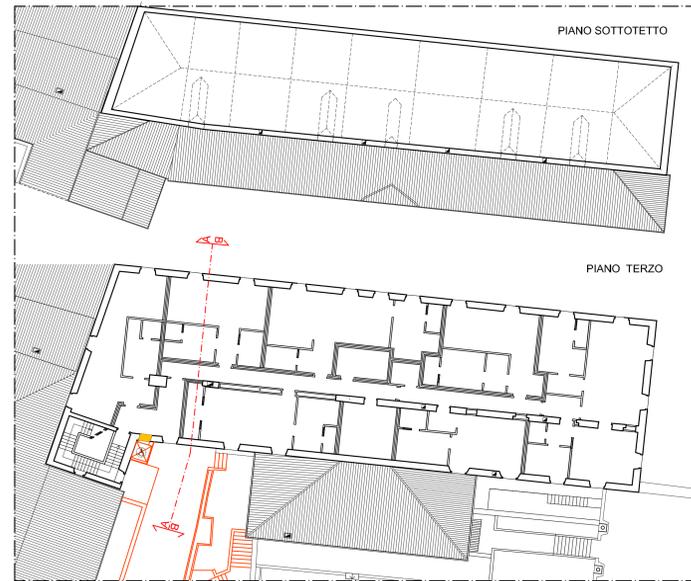

PIANO SOTTOTETTO

PIANO TERZO

PIANTE PIANO TERZO E SOTTOTETTO - C.I.L.A. N. 23-986 PROT. 55672 DEL 06/12/2023

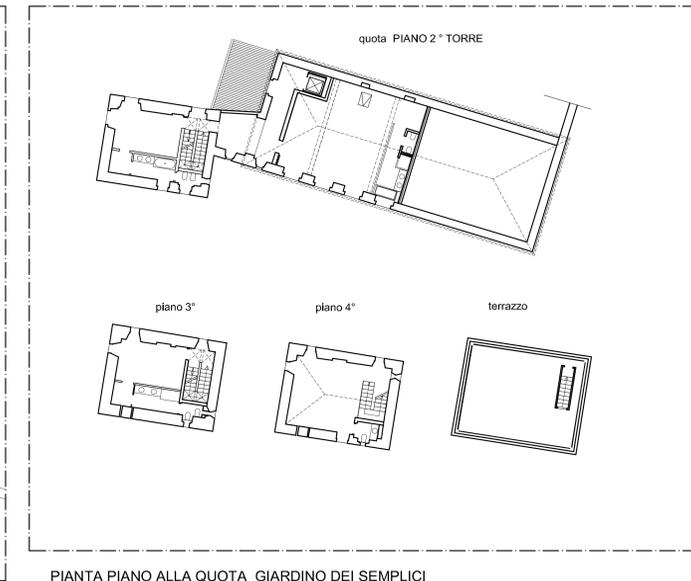


quota PIANO 2° TORRE

piano 3°

piano 4°

terrazzo

PIANTA PIANO ALLA QUOTA GIARDINO DEI SEMPLICI

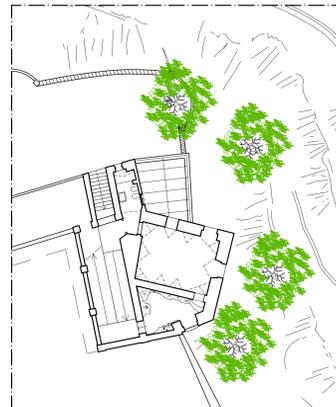

PIANTA PIANO SOTTOSTANTE IL TERRAZZO VERSO MARE

Committente: SOC. SAMMI S.R.L. VIA CAMILLO HAJECH, 14 20129 - MILANO C.F./P.IVA: 03577900966 Amministratore unico: Stig.ra Chiara Mapelli (C.F. MPL CHR 75A43 F205A)	Titolarità Conduttore	Firma
Località COMUNE DI SANTA MARGHERITA LIGURE (GE) VIA CERVARA, 10 - N.C.E.U. FG. 12, MAPP.LI 199, 308, 310	<input checked="" type="checkbox"/> S.U.A. <input type="checkbox"/> Aut. Poesaggistico <input type="checkbox"/> Variante <input type="checkbox"/> Sanatoria	
Progetto STRUMENTO URBANISTICO ATTUATIVO E CONTESTUALE RICHIESTA DI PERMESSO DI COSTRUIRE PER INTERVENTO DI RECUPERO FUNZIONALE DI PORZIONE DI FABBRICATO RICOMPRESA TRA IL CHIOSTRO ED IL CORPO CONVENTUALE CON INSERIMENTO DI ASCENSORE PER DISABILI E REALIZZAZIONE DI DUE SERRE NEL COMPLESSO POLIFUNZIONALE TURISTICO CULTURALE DELL'EX CONVENTO DI SAN GIROLAMO DELLA CERVARA. INTEGRAZIONE ED AGGIORNAMENTO NORMATIVO DEGLI ELABORATI E DOCUMENTI ALLEGATI ALL'ISTANZA DEL 29/03/2018 AVENTE PROT. 11918		
Oggetto della tavola S.U.A. - STATO A RAFFRONTO PIANTE DEI PIANI	Tav. n. B7 Scala: 1:200 Data: MAGGIO 2025 Aggiornamento:	
Progettista: Architetti Fazio Piscitello Associati Via F. Vinelli 9/6 - 16043 Chiavari (GE) Tel. 347/0343578 - mail: davide.piscitello@afpa.it		
Collaboratore:		
REV. 00		