


<p>Committente: SOC. SAMMI S.R.L. VIA CAMILLO HAJECH, 14 20129 - MILANO C.F./P.IVA: 03577900966 Amministratore unico: Sig.ra Chiara Mapelli (C.F. MPL CHR 75A43 F205A)</p>			<p>Titolarieta' Conduuttore</p>		<p>Firme</p>	
<p>Localita' COMUNE DI SANTA MARGHERITA LIGURE (GE) VIA CERVARA, 10 - N.C.E.U. FG. 12, MAPP.LI 199, 308, 310</p>			<p><input checked="" type="checkbox"/> S.U.A. <input type="checkbox"/> Aut. Paesaggistica <input type="checkbox"/> Variante <input type="checkbox"/> Sanatoria</p>			
<p>Progetto STRUMENTO URBANISTICO ATTUATIVO E CONTESTUALE RICHIESTA DI PERMESSO DI COSTRUIRE PER INTERVENTO DI RECUPERO FUNZIONALE DI PORZIONE DI FABBRICATO RICOMPRESA TRA IL CHIOSTRO ED IL CORPO CONVENTUALE CON INSERIMENTO DI ASCENSORE PER DISABILI E REALIZZAZIONE DI DUE SERRE NEL COMPLESSO POLIFUNZIONALE TURISTICO CULTURALE DELL'EX CONVENTO DI SAN GIROLAMO DELLA CERVARA. INTEGRAZIONE ED AGGIORNAMENTO NORMATIVO DEGLI ELABORATI E DOCUMENTI ALLEGATI ALL'ISTANZA DEL 28/03/2018 AVENTE PROT. 11918</p>						
<p>Oggetto della tavola S.U.A. - STRALCI CARTOGRAFICI</p>			<p>Tav. n. <b>C1</b></p>			
<p>Progettista: Architetti Fazio Piscitello Associati Via F. Vinelli 9/6 - 16043 Chiavari (GE) Tel. 347/0343578 - mail: davide.piscitello@afpa.it</p>			<p>Data: NOVEMBRE 2024</p>		<p>Aggiornamento: MAGGIO 2025</p>	
<p>Collaboratore:</p>			<p>Timbro    <i>Davide Piscitello</i></p>			

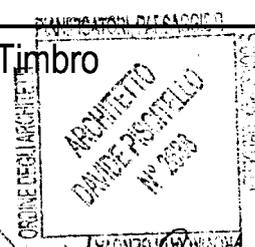


Scala 1:5000

Data: 2023/12/01

C.T.C.

# CARTA TECNICA REGIONALE - SCALA 1:5000

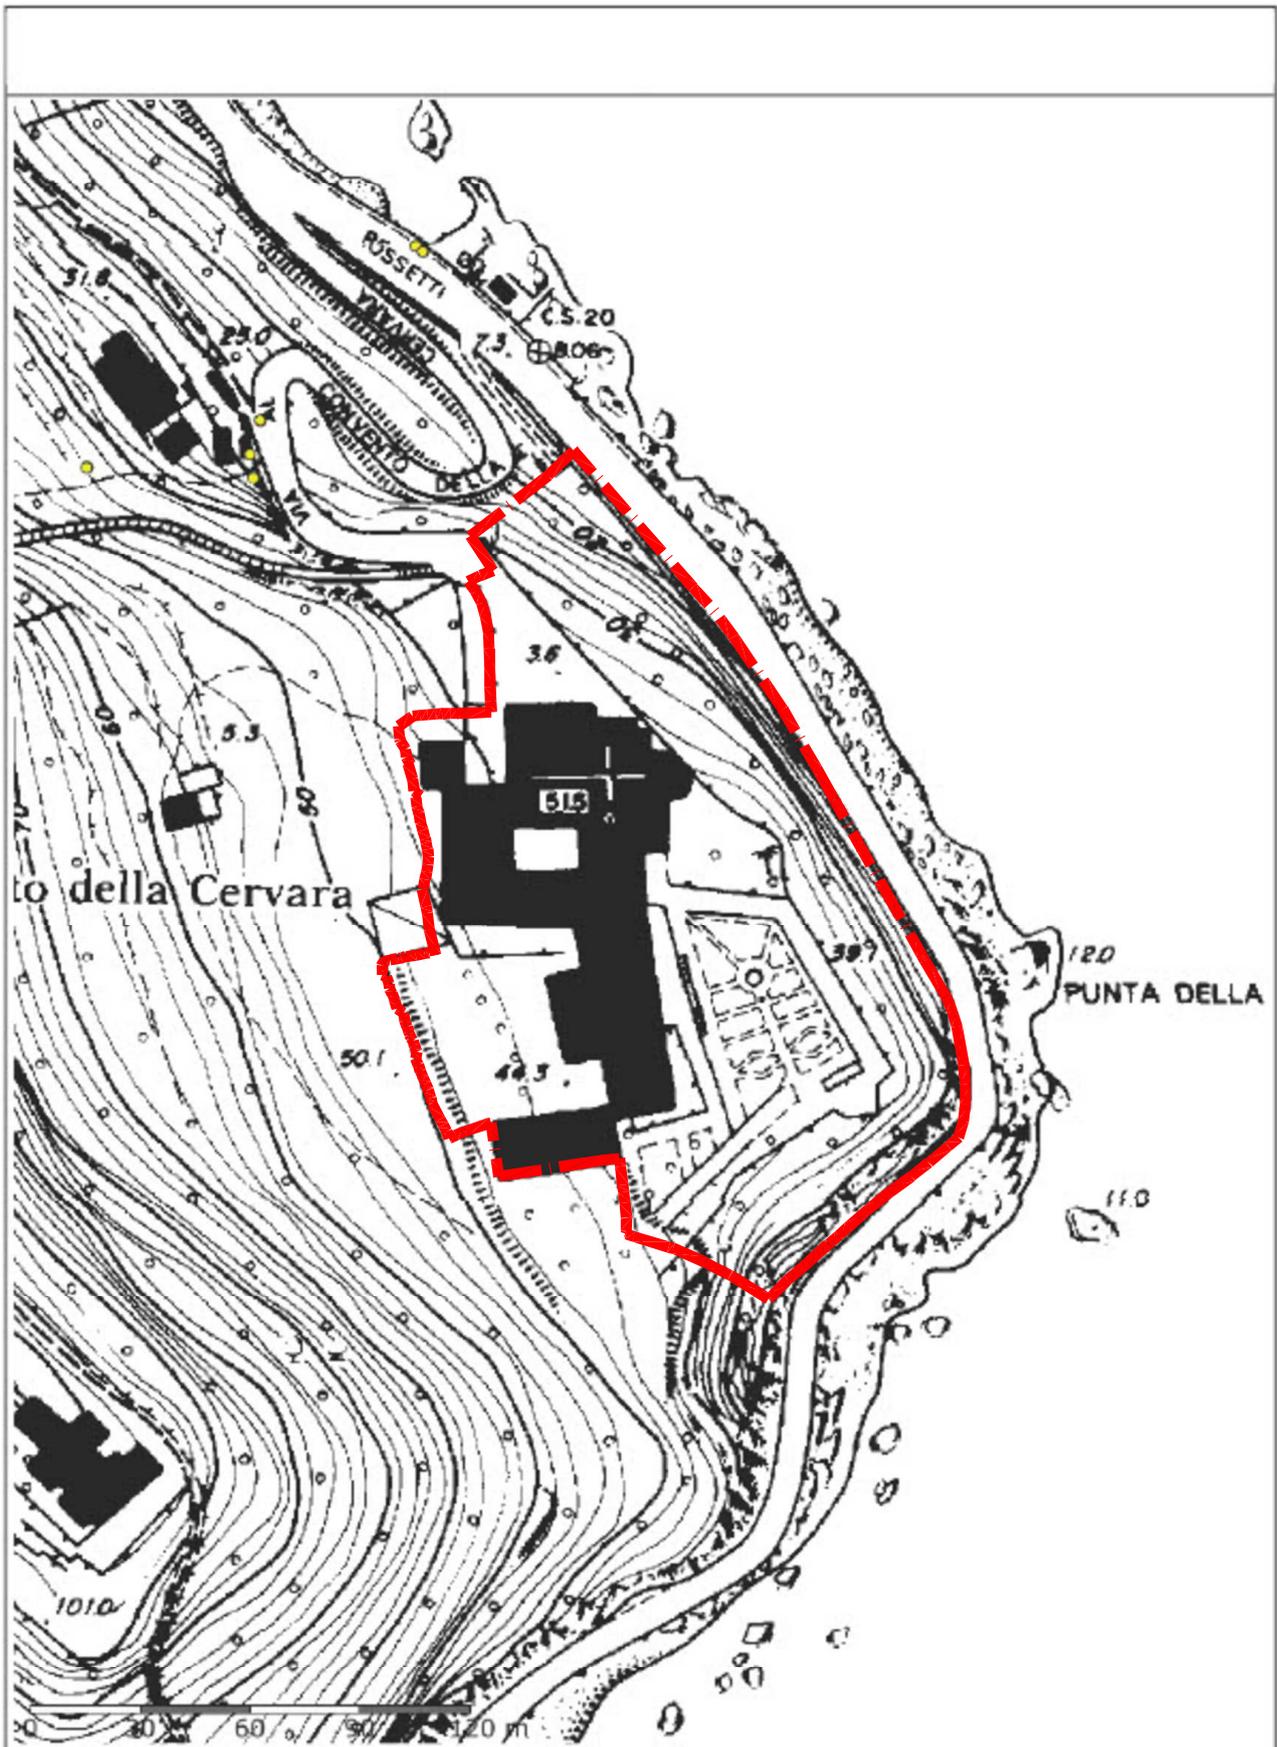

Scala 1:2000

Data: 2023/12/01

C.T.C.

# CARTA TECNICA COMUNALE - SCALA 1:2000




Scala 1:2000

Data: 2023/12/01

ORTOFOTO


ORTOFOTO - SCALA 1:2000

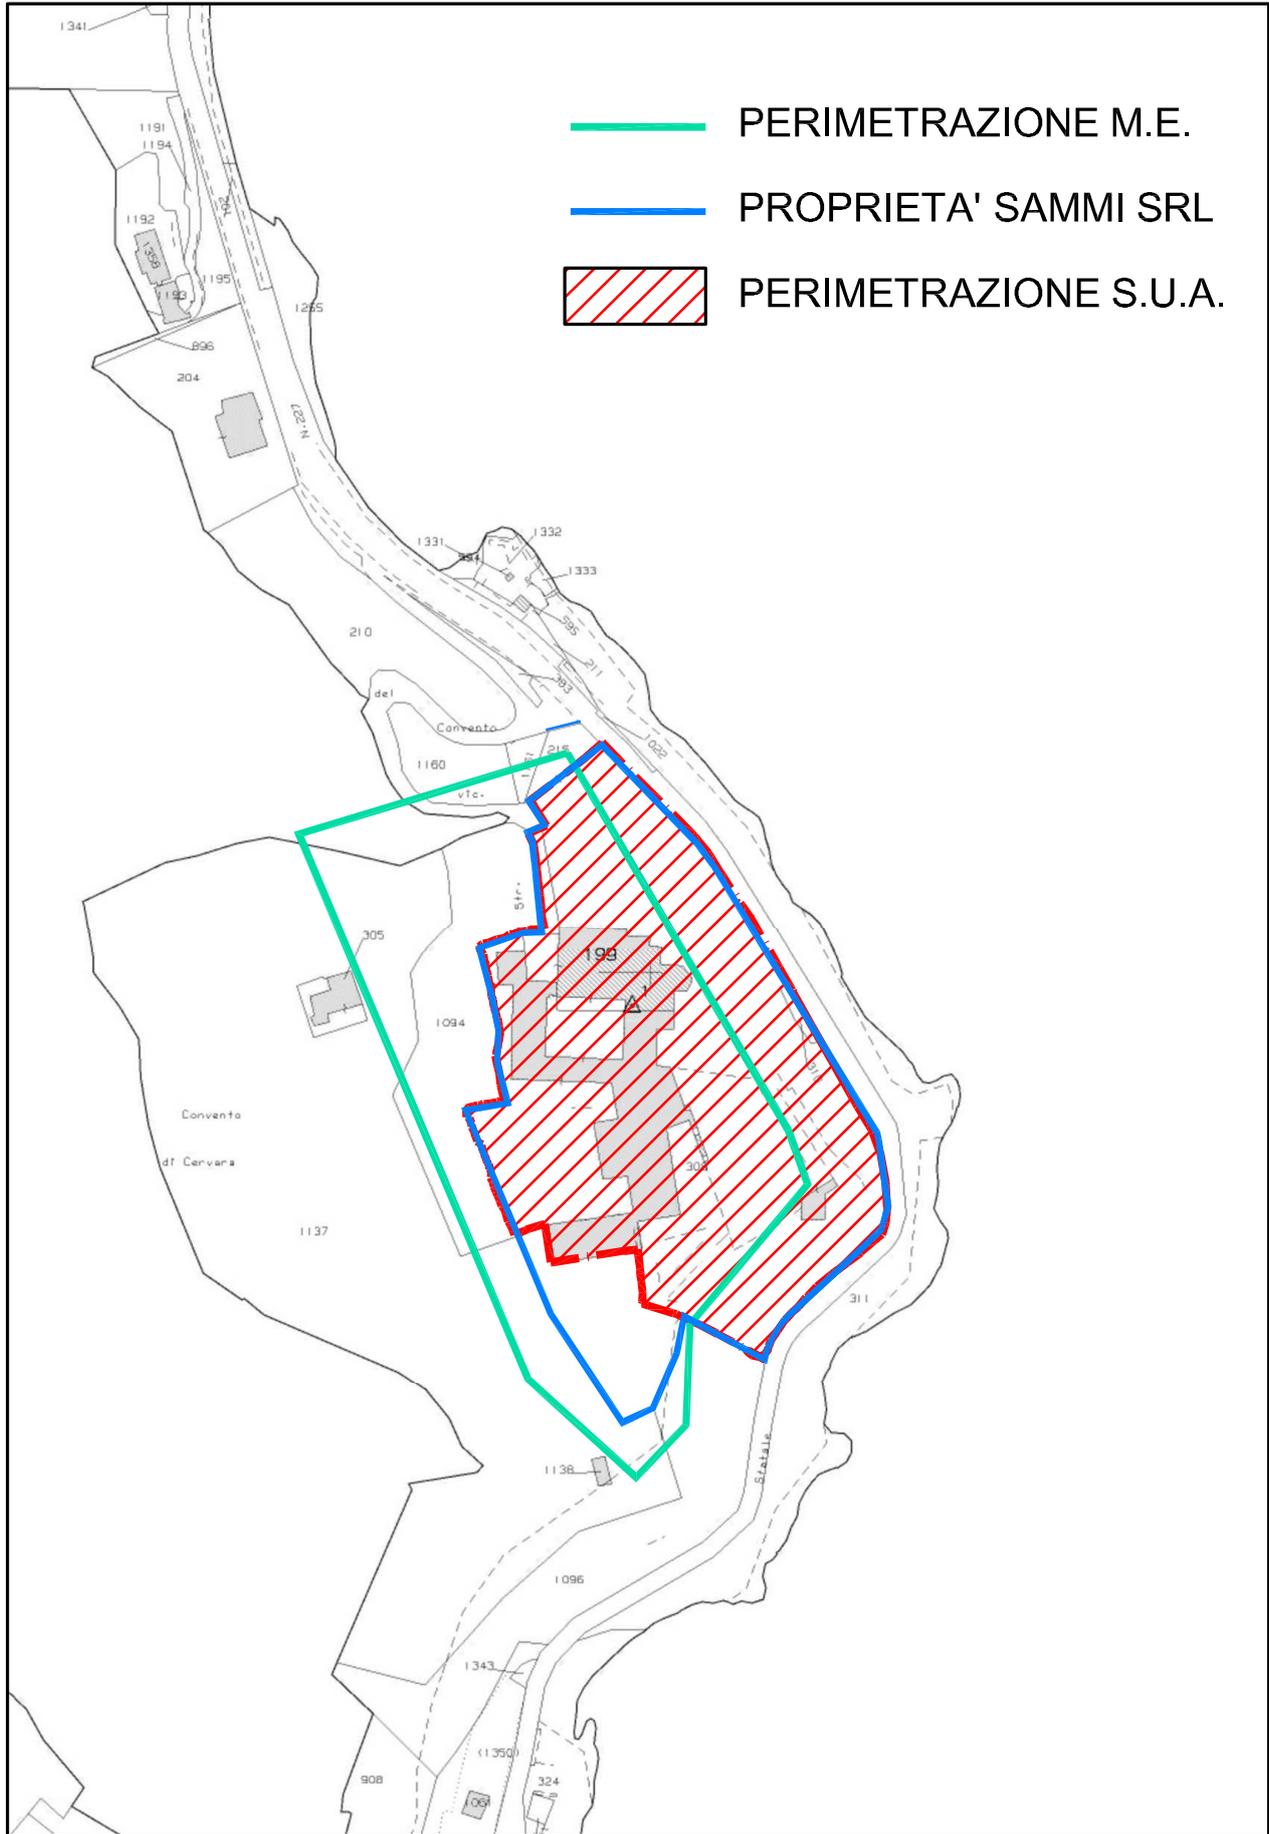

STRALCIO VAX - SCALA 1:2000



ZONA 10 (RISPETTO ASSOLUTO) P.R.G.1974 - SCALA 1:5000

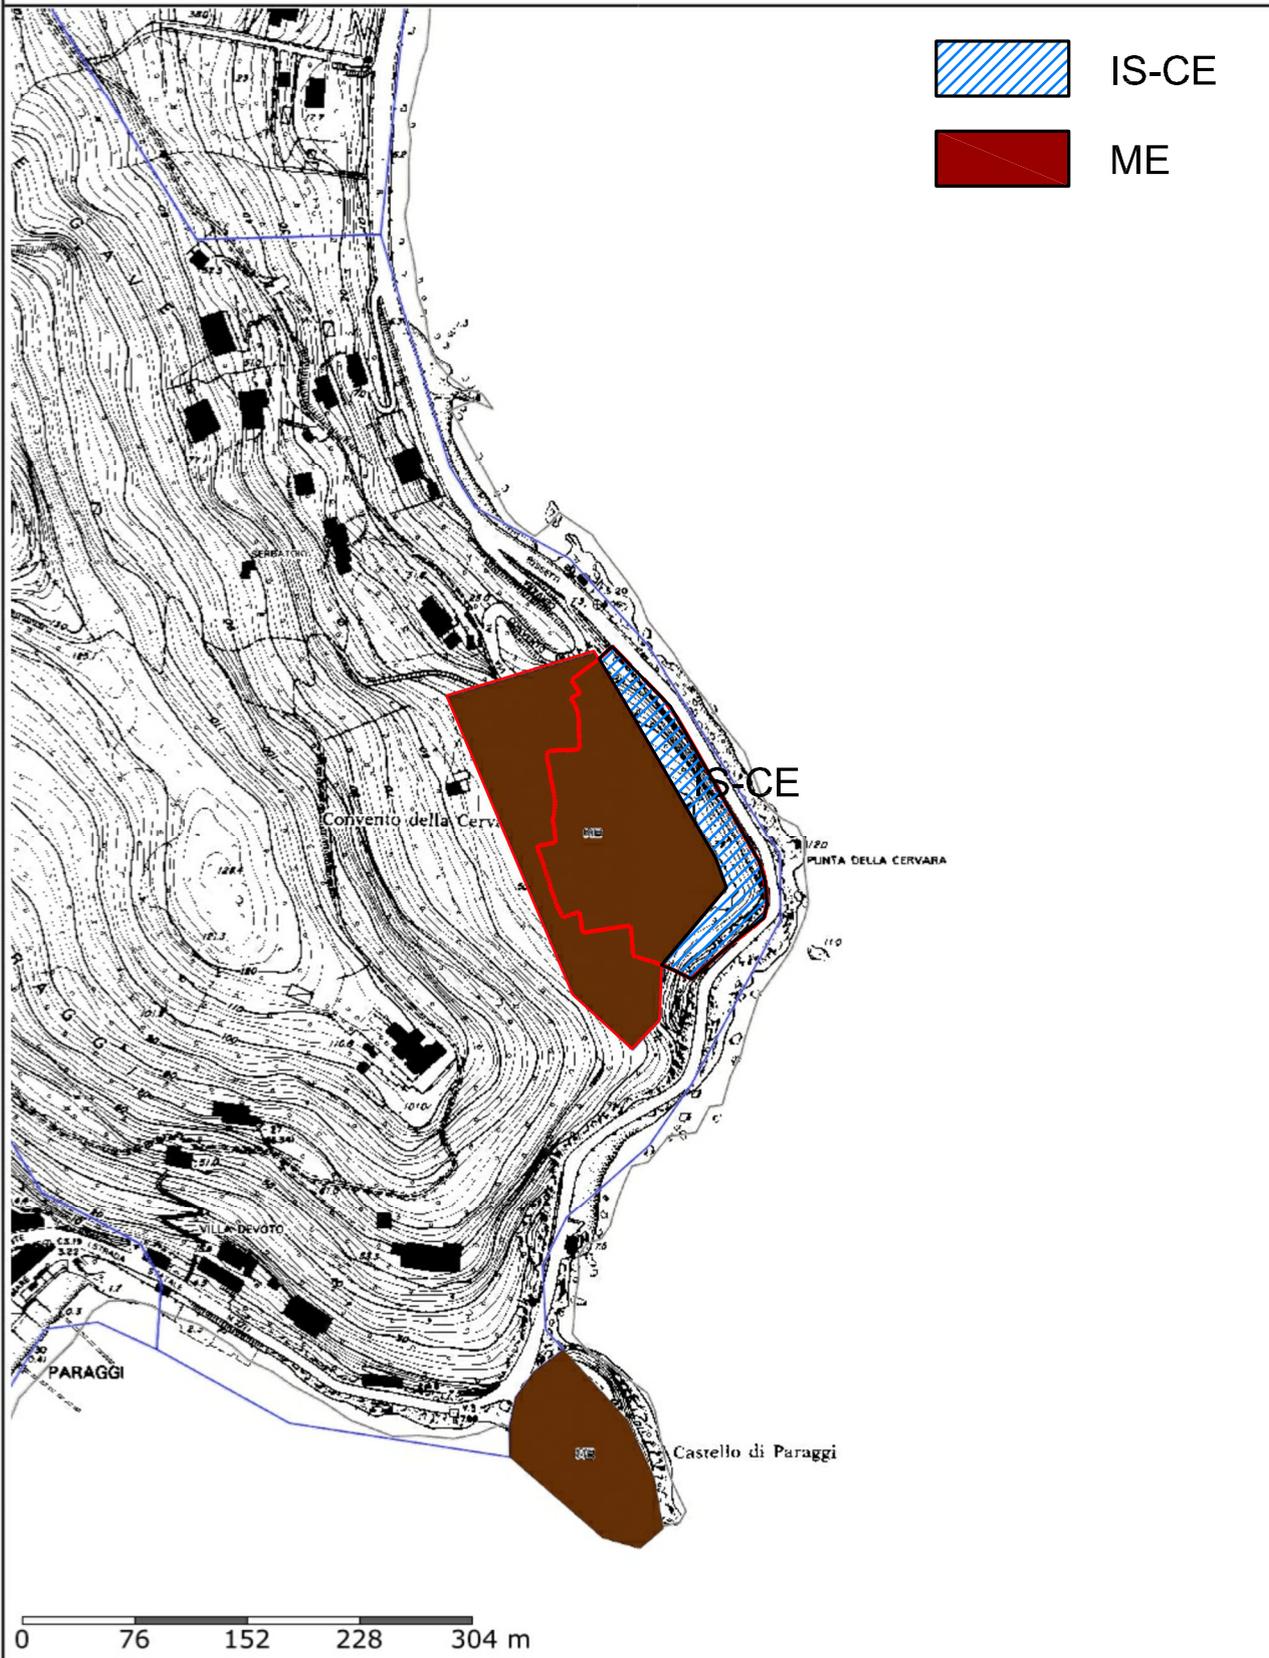

Scala 1:5000 Data: 2023/12/01  
 P.T.C.P.

## P.T.C.P. INSEDIATIVO . - SCALA 1:5000



Scala 1:5000

Data: 2023/12/01

VINCOLI PAESAGGISTICI

# VINCOLI PAESAGGISTICI - SCALA 1:5000