
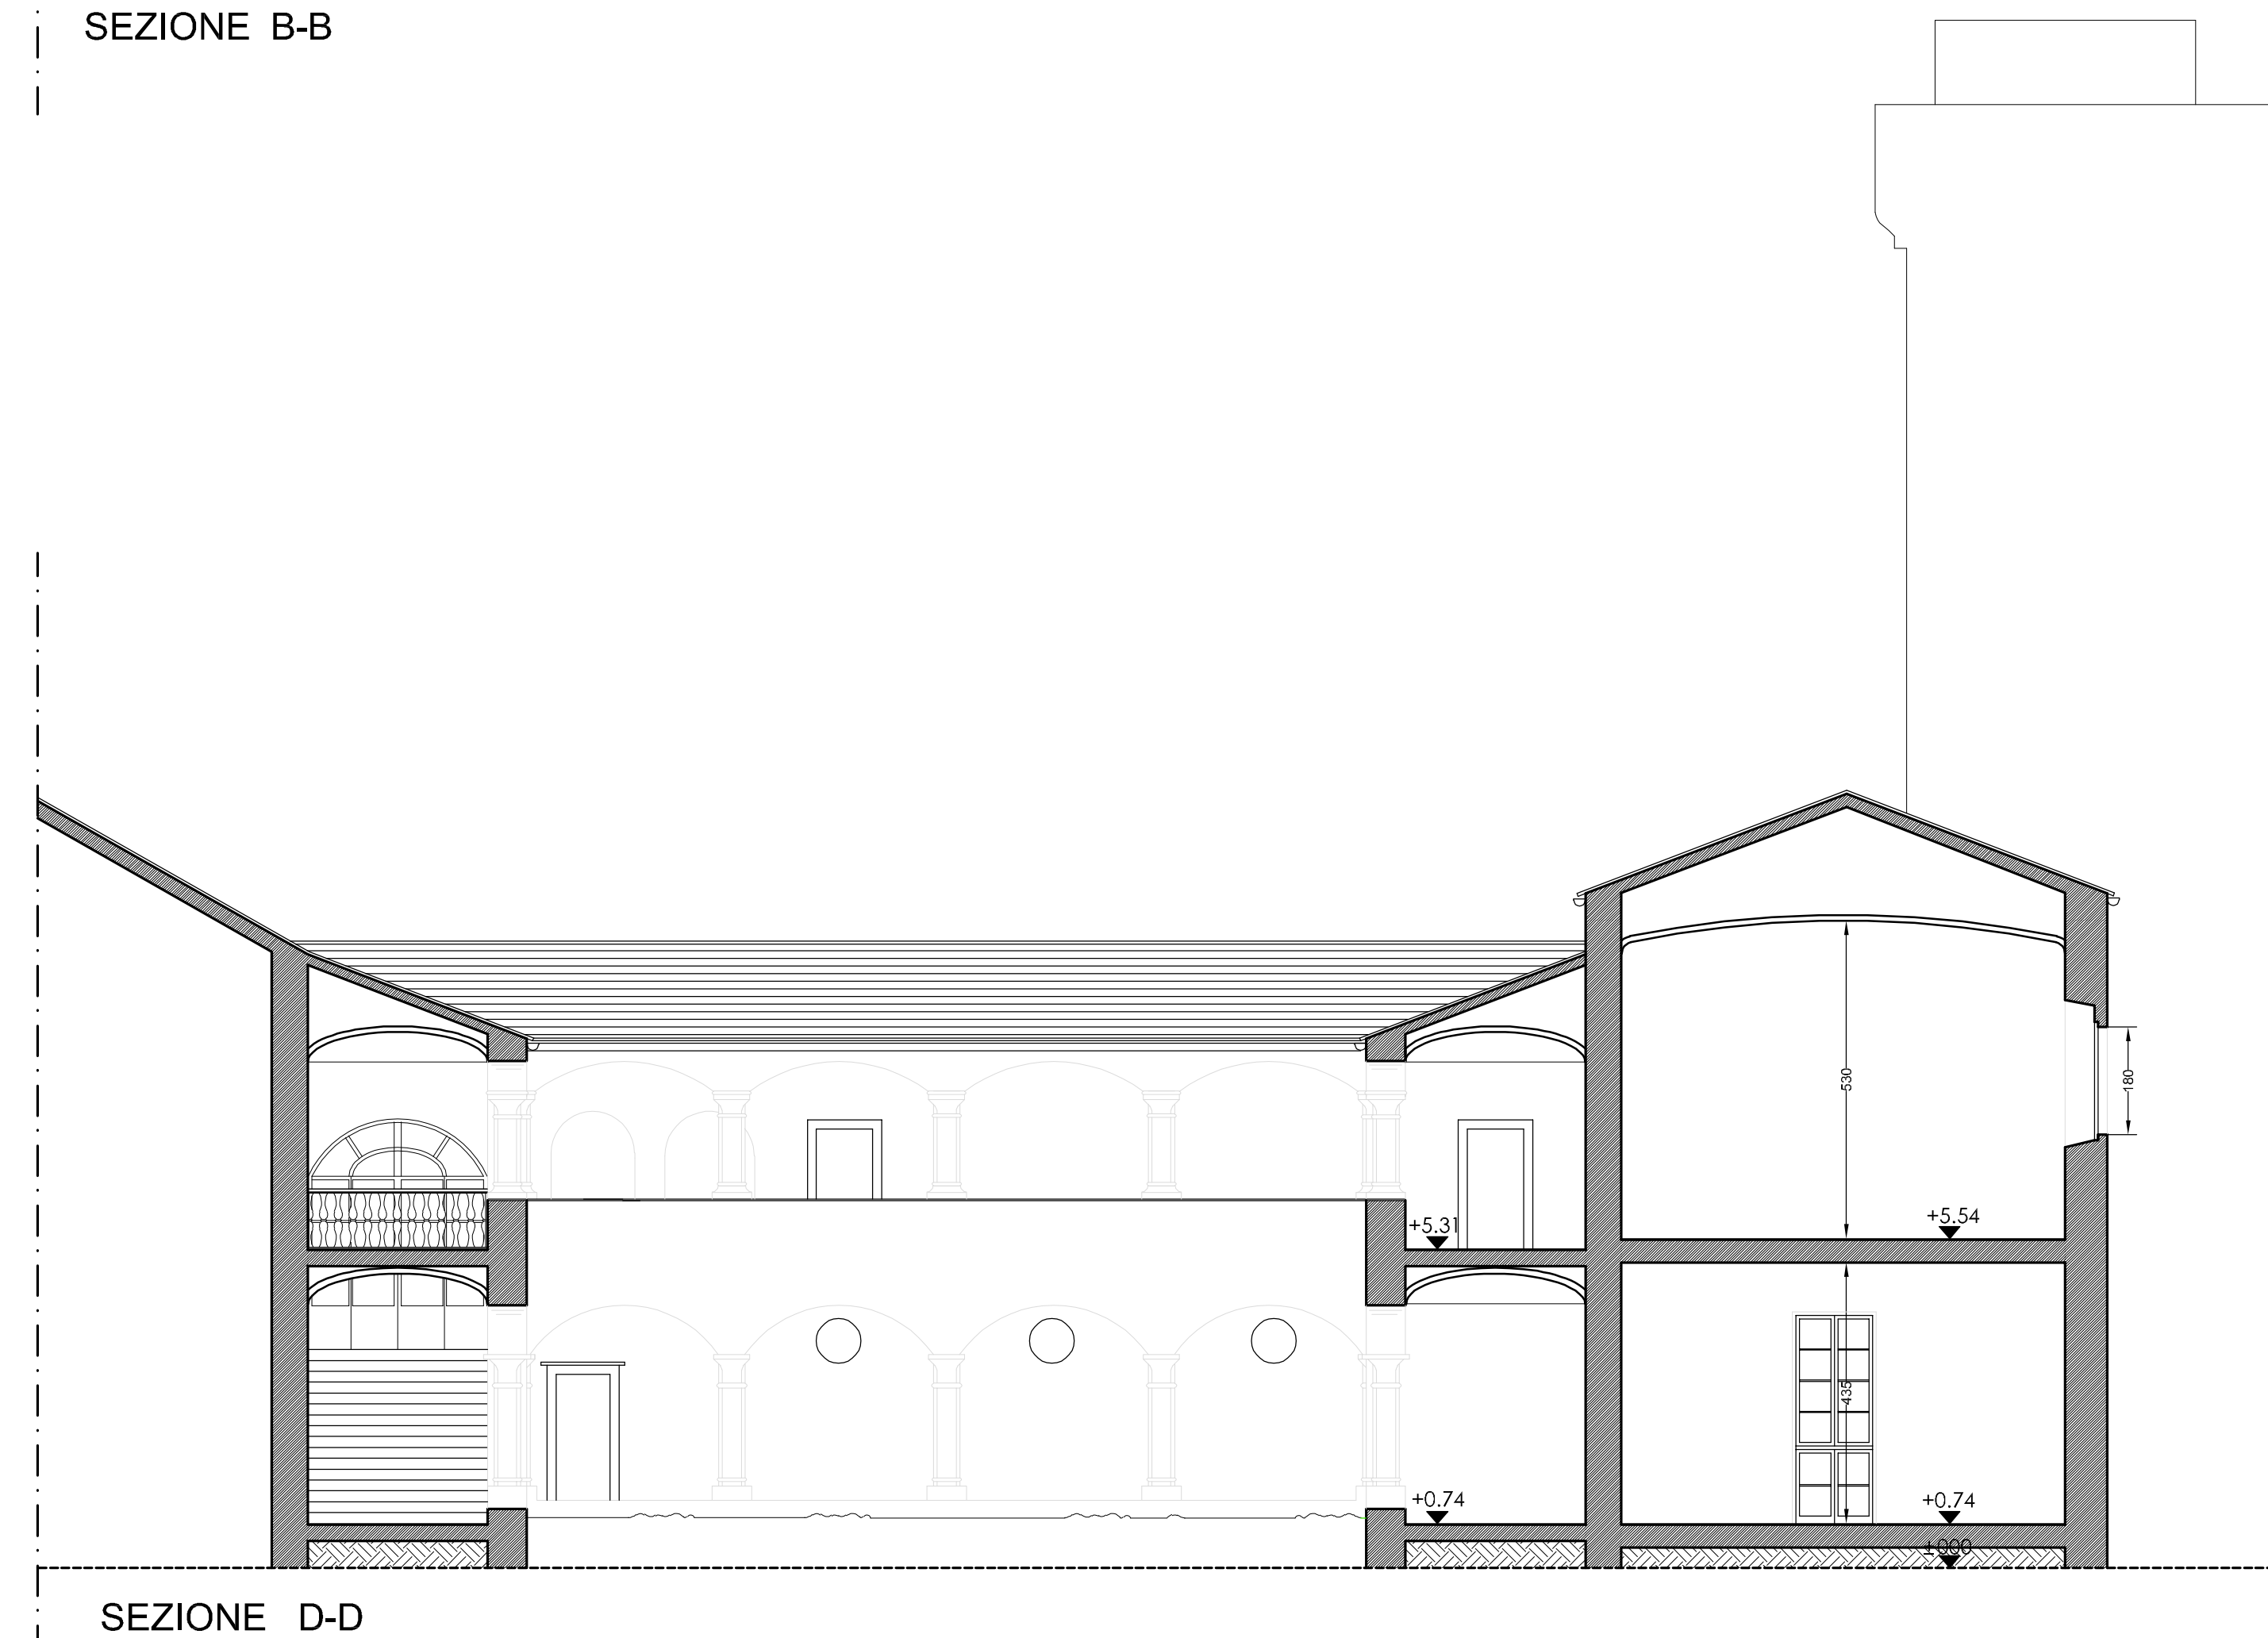
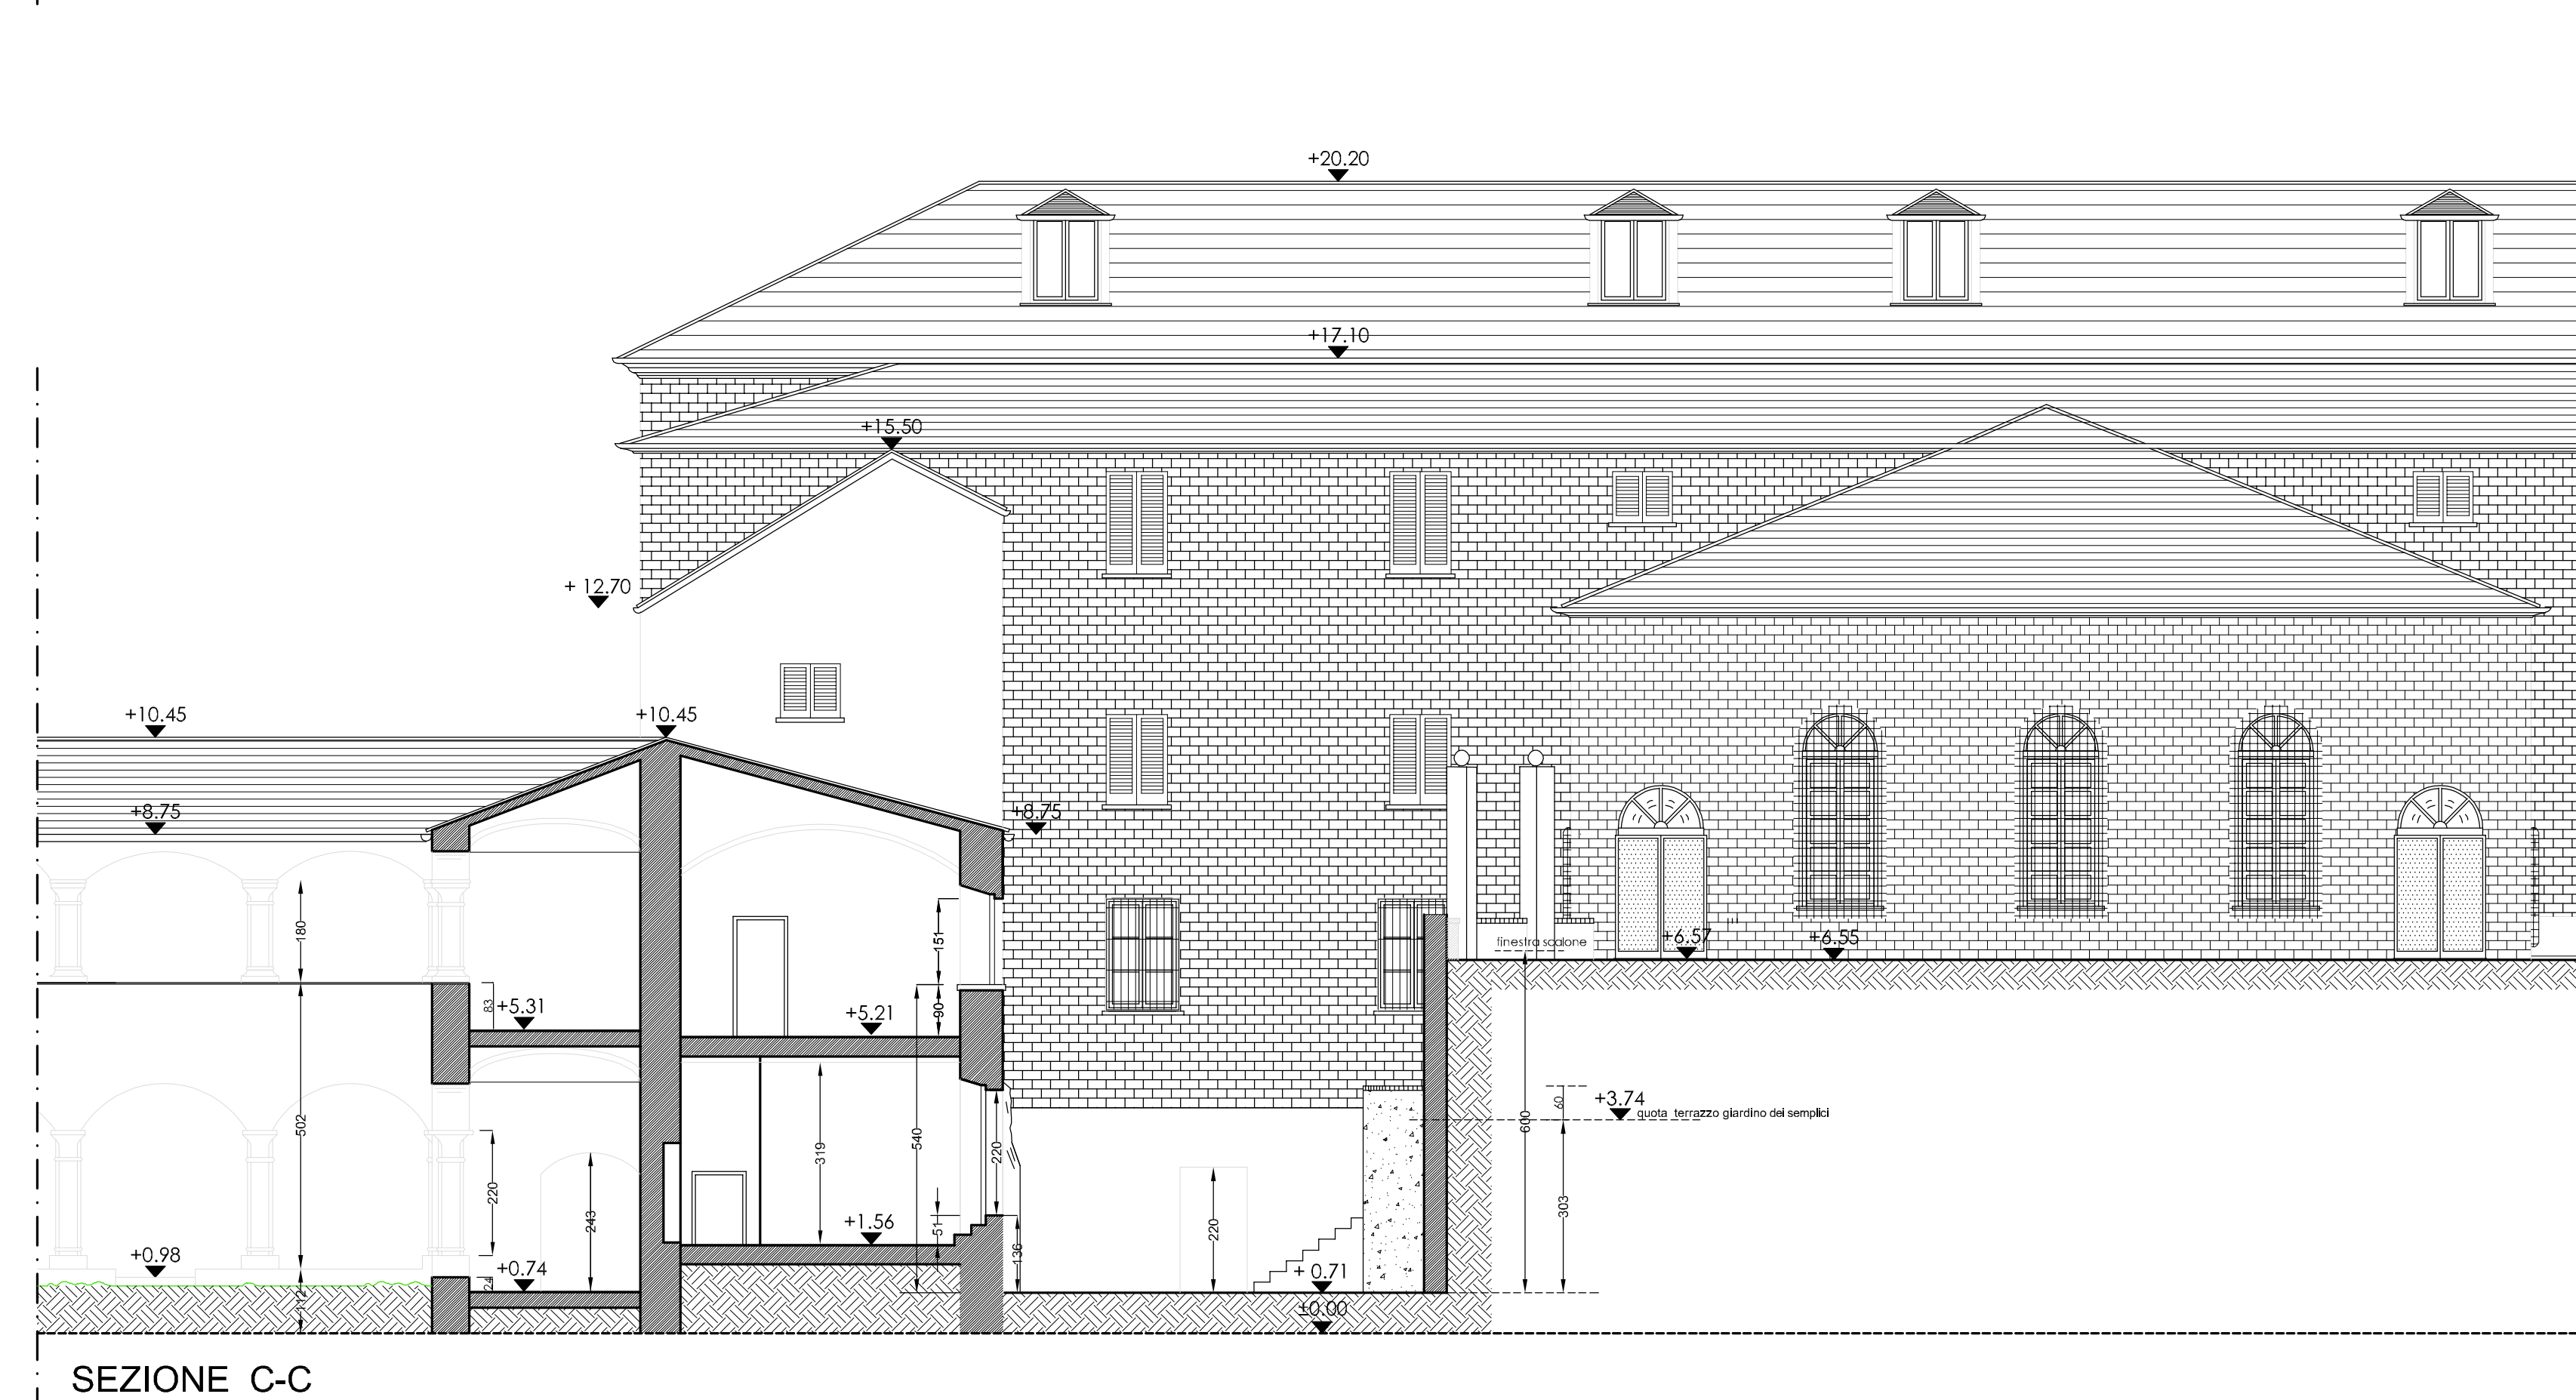


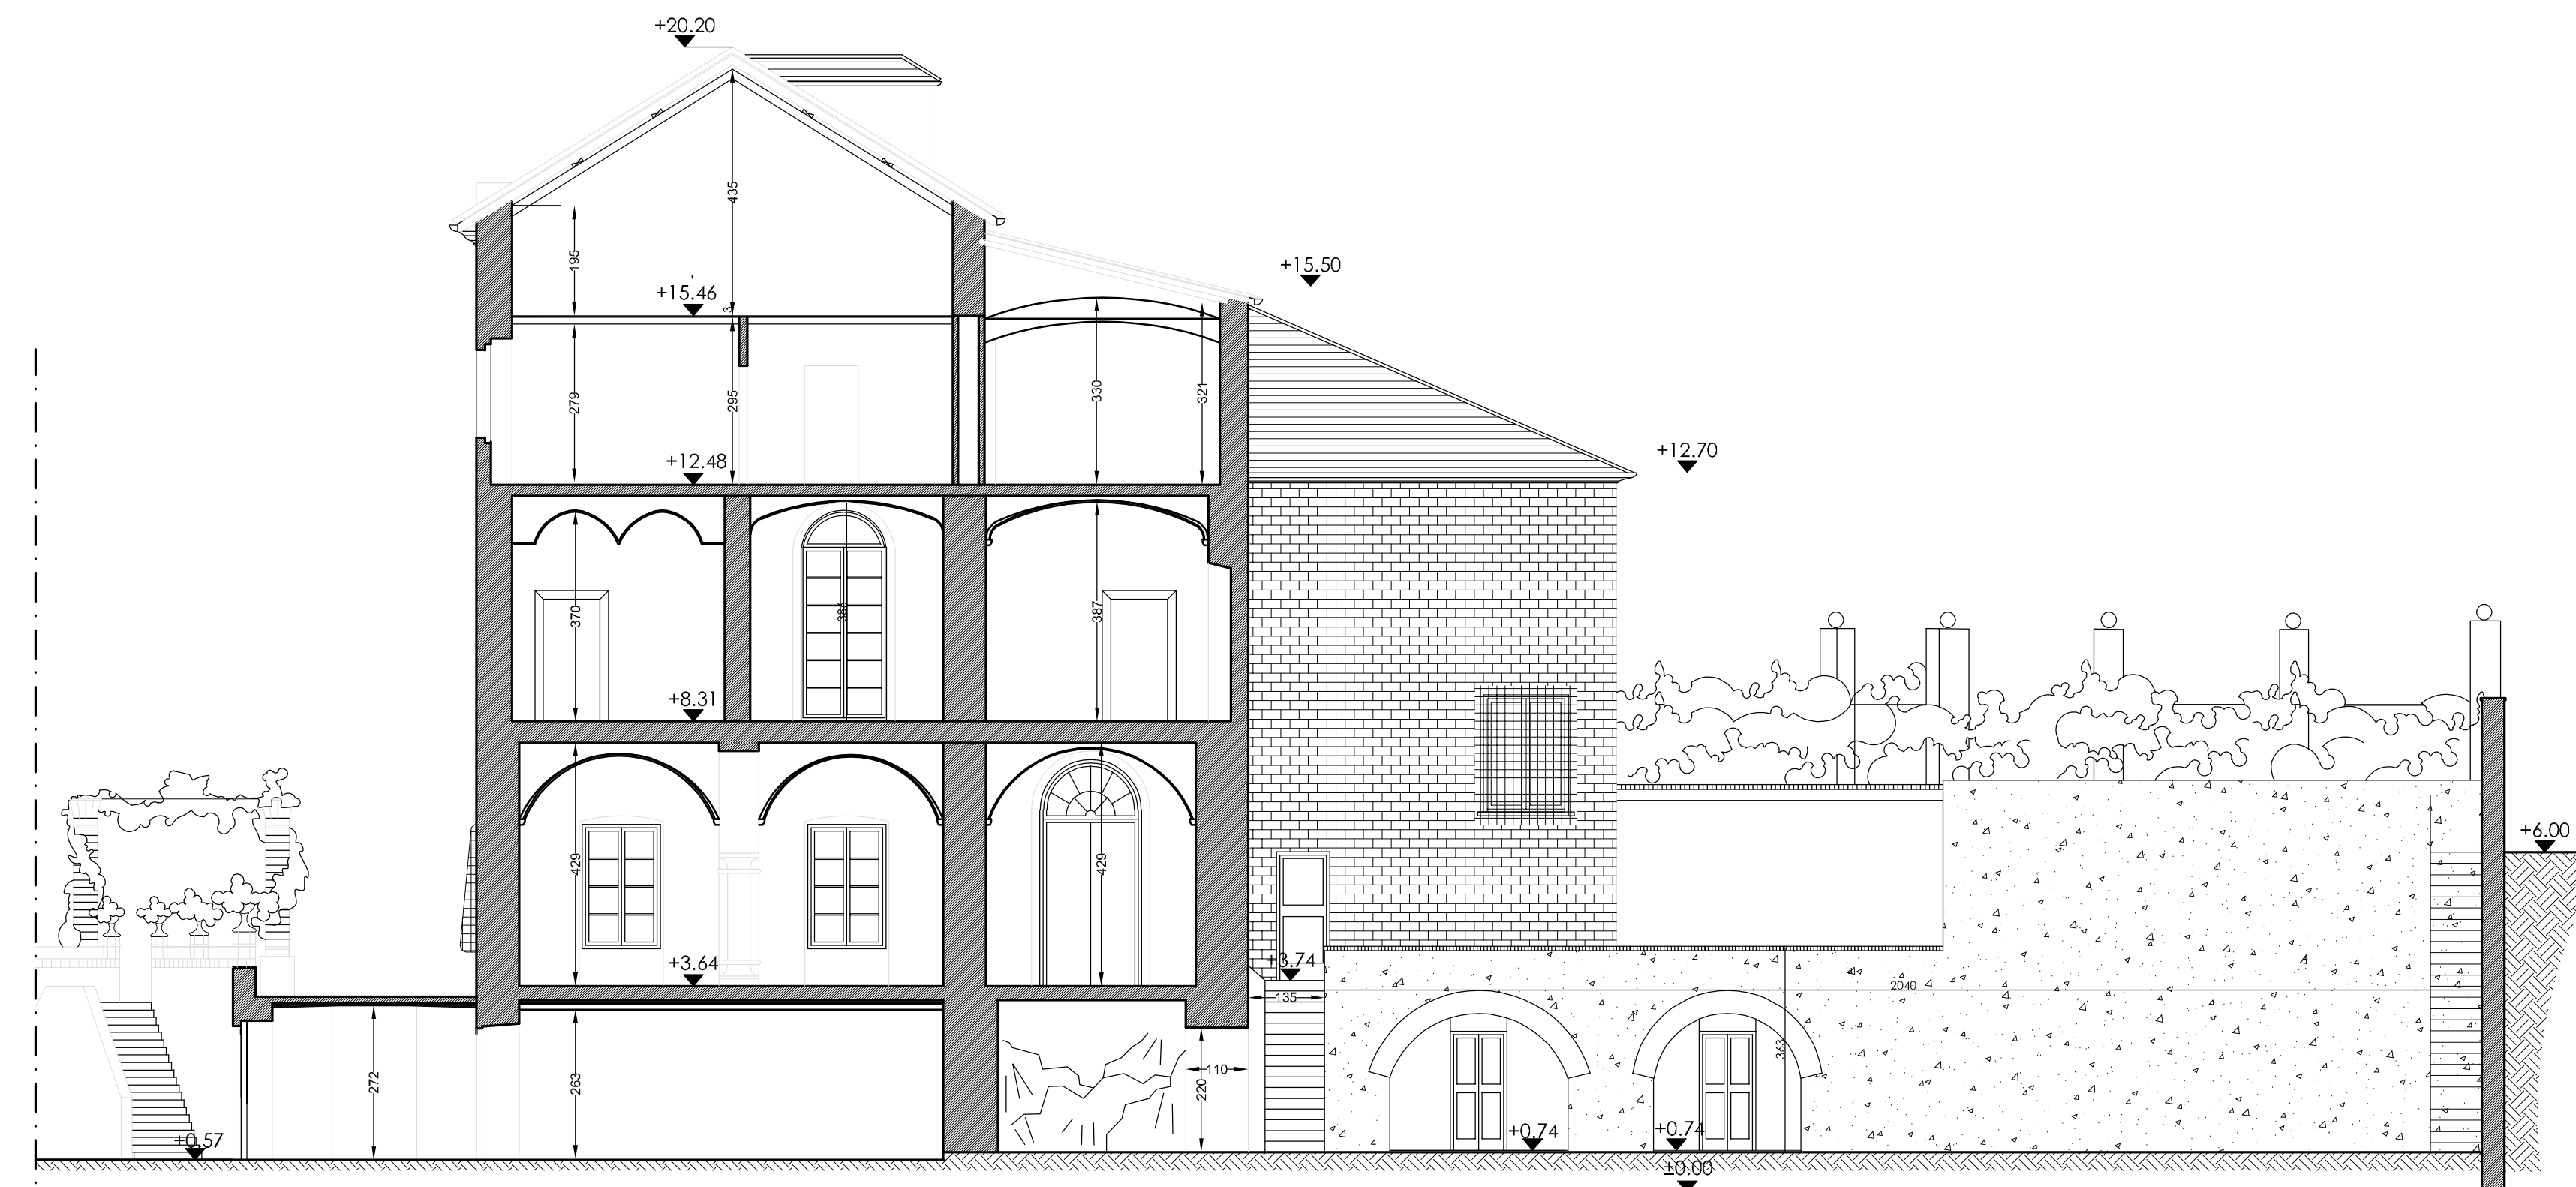

Committente: SOC. SAMMI S.R.L. VIA CAMILLO HAJECH, 14 20129 - MILANO C.F./P.IVA: 03577900966 Amministratore unico: Sig.ra Chiara Mapelli (C.F. MPL CHR 75A43 F205A)	Titolarità' Conduttore	Firma
Località' COMUNE DI SANTA MARGHERITA LIGURE (GE) VIA CERVARA, 10 - N.C.E.U. FG. 12, MAPP.LI 199, 308, 310	☒ S.U.A. ☐ Aut. Paesaggistica ☐ Variante ☐ Sanatoria	
Progetto STRUMENTO URBANISTICO ATTUATIVO E CONTESTUALE RICHIESTA DI PERMESSO DI COSTRUIRE PER INTERVENTO DI RECUPERO FUNZIONALE DI PORZIONE DI FABBRICATO RIOMPRESA TRA IL CHIOSTRO ED IL CORPO CONVENUALE CON INSERIMENTO DI ASCENSORE PER DISABILI E REALIZZAZIONE DI DUE SERRE NEL COMPLESSO POLIFUNZIONALE TURISTICO CULTURALE DELL'EX CONVENTO DI SAN GIORLAMO DELLA CERVARA, INTEGRAZIONE ED AGGIORNAMENTO NORMATIVO DEGLI ELABORATI E DOCUMENTI ALLEGATI ALL'ISTANZA DEL 28/03/2018 AVENTE PROT. 11918		
 Oggetto della tavola S.U.A. - STATO ATTUALE PROSPETTI E SEZIONI	Tav. 1. H1B Scala: 1:100	
Progettista: Architetto Fazio Piscitello Associati Via F. Vinelli 9/6 - 16043 Chiavari (GE) Tel. 347/0343578 - mail: davide.piscitello@afpa.it	Data: NOVEMBRE 2024 Aggiornamento:	
Collaboratore:		