




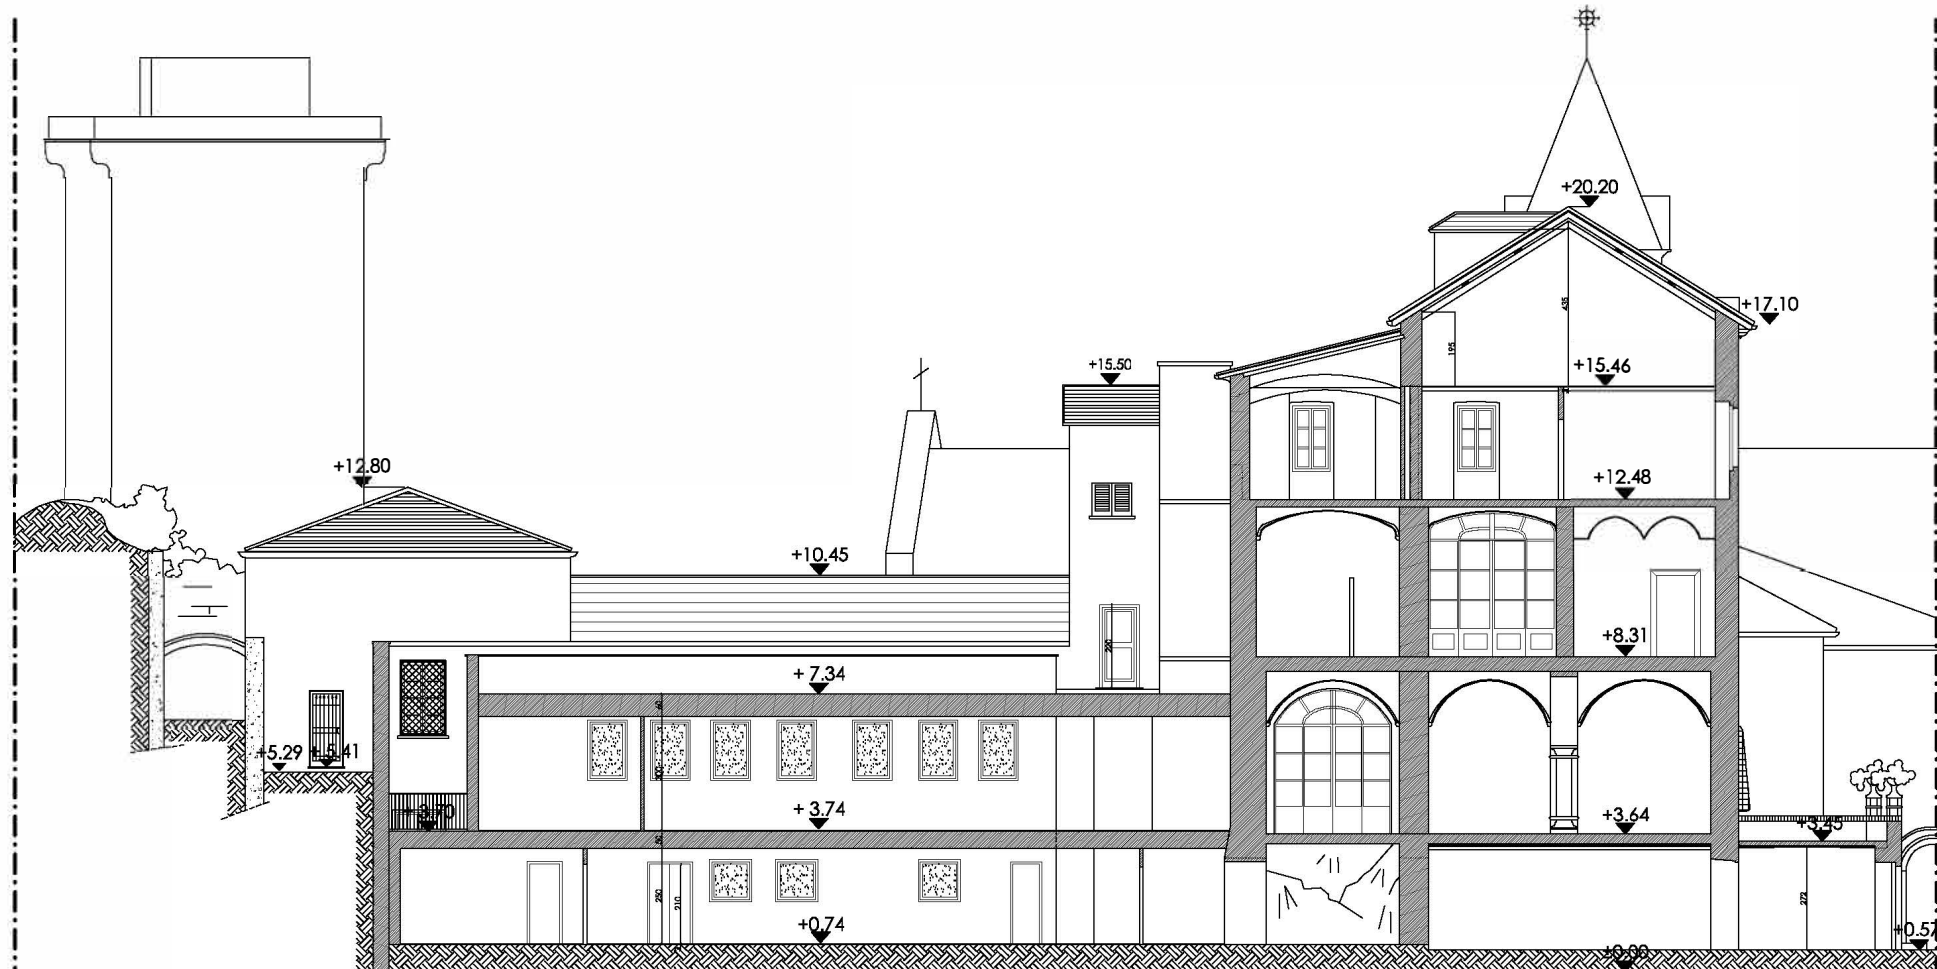


SEZIONE A - A

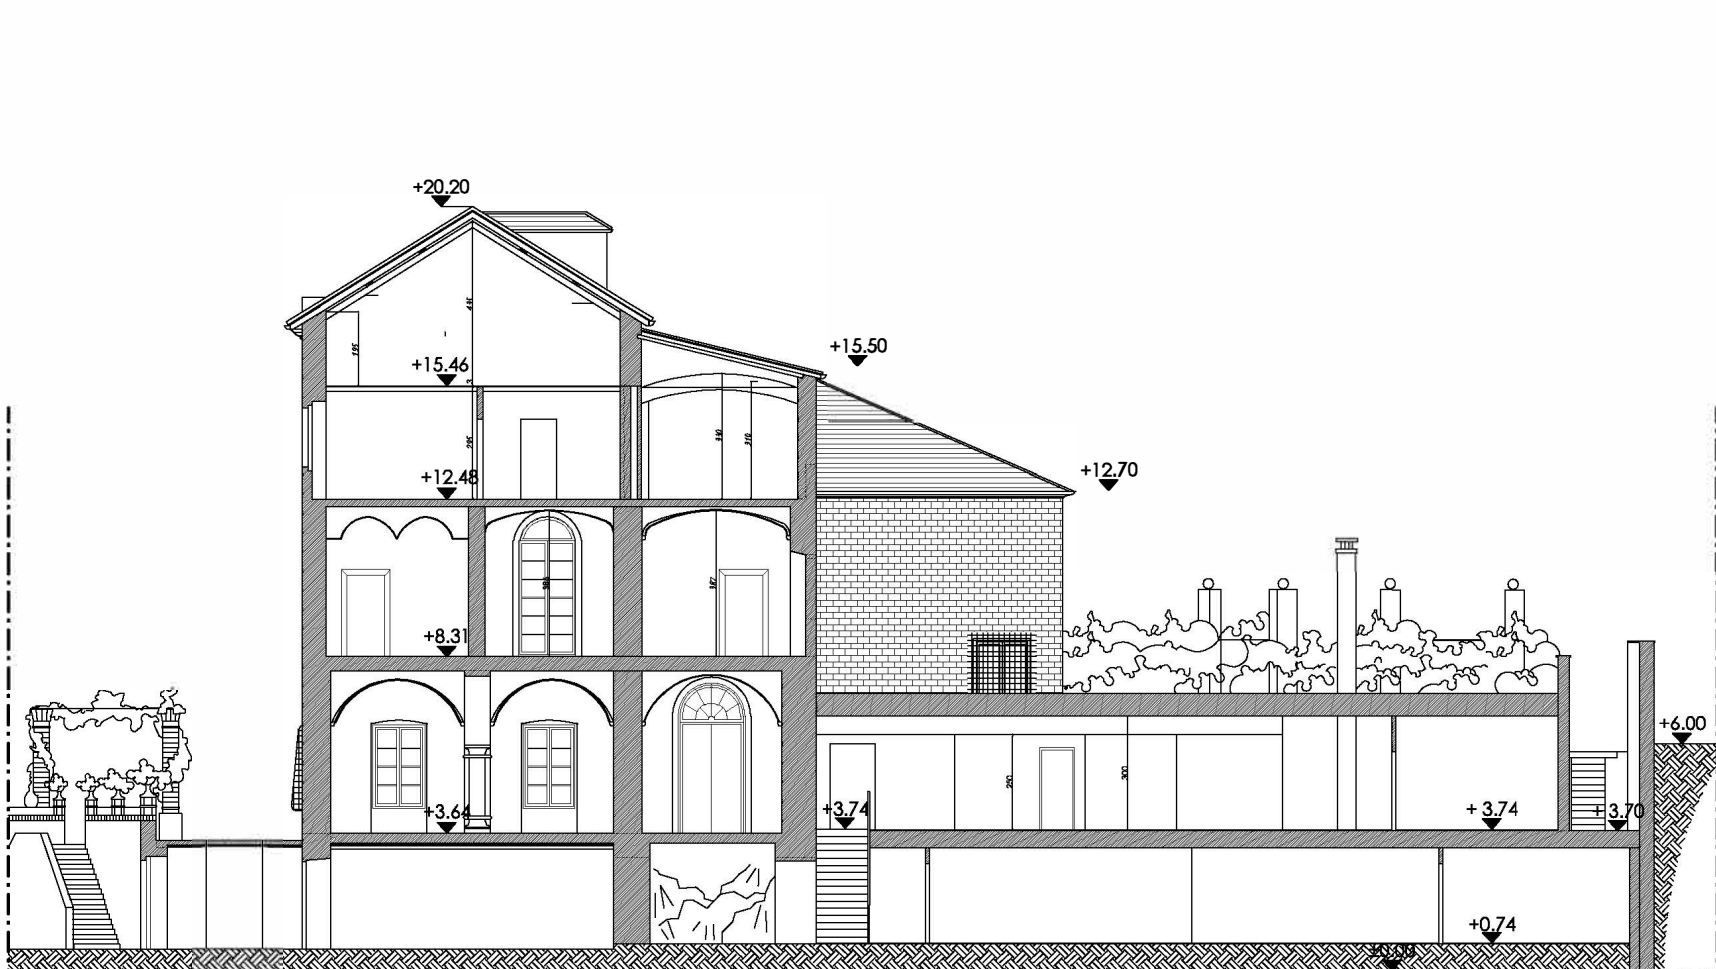

SEZIONE B - B

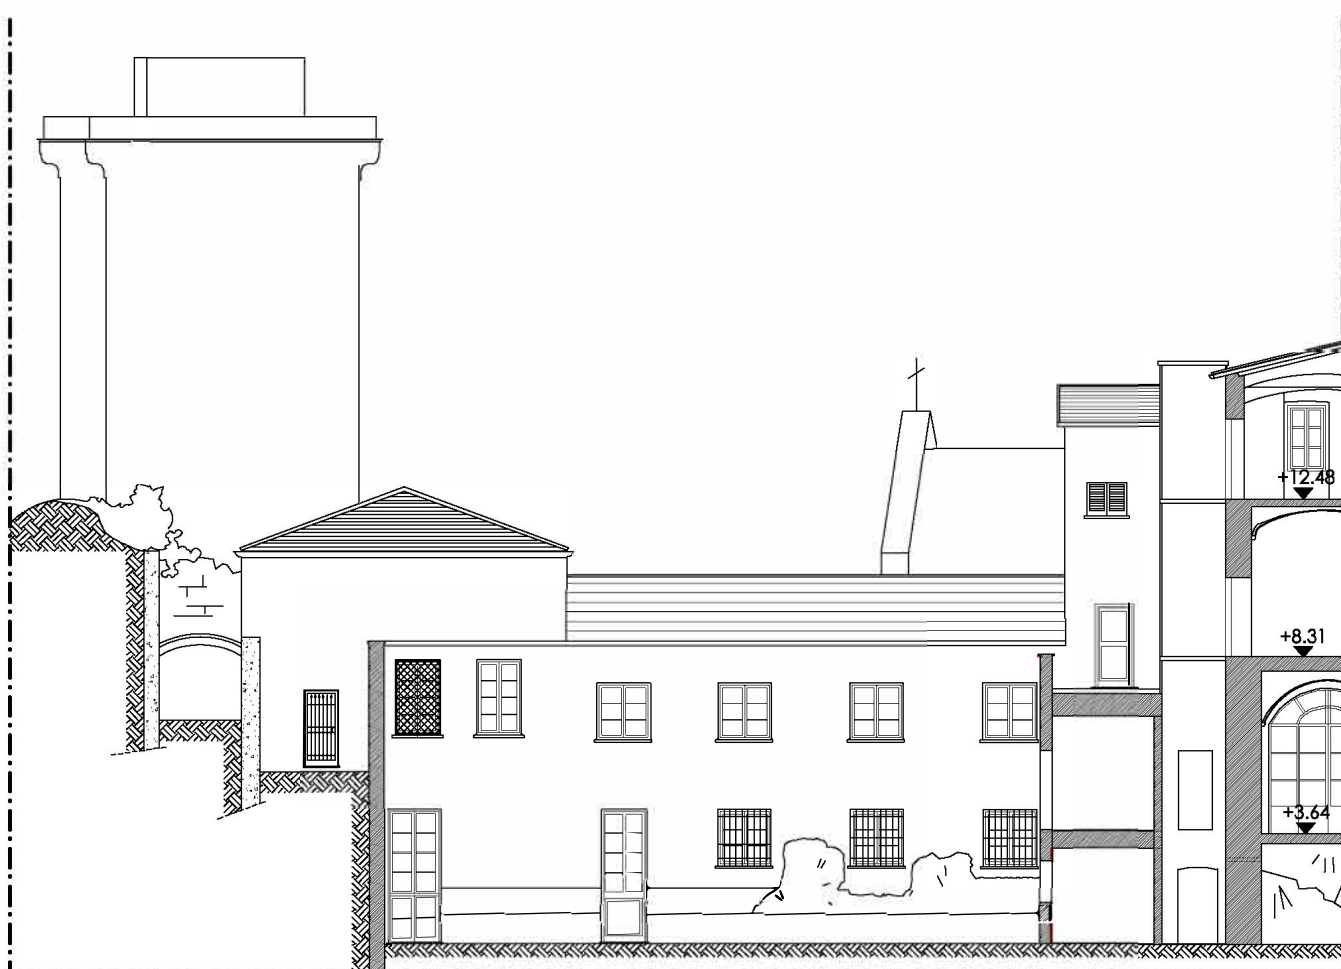


SEZIONE E - E

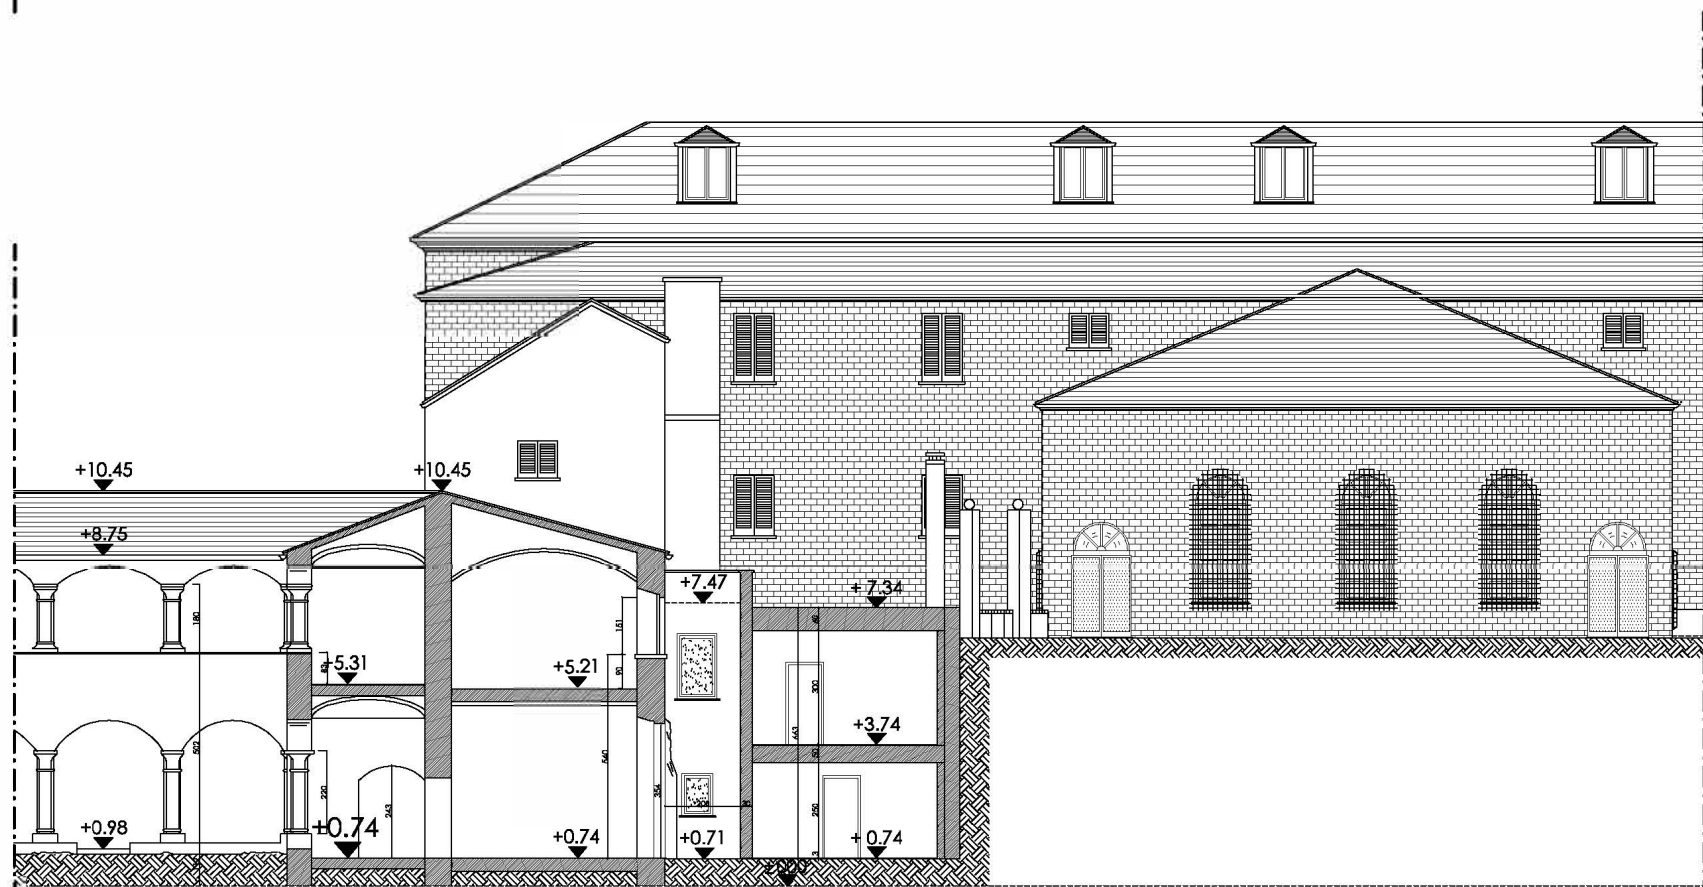

SEZIONE C - C

LEGENDA delle FINITURE
coperture in abbadini alla genovese
facciate dipinte in velatura a finti conci
davanzali in ardesia
serramenti dipinti RAL 9002
persiane in legno dipinto colore verde
opere in ferro dipinte color grigio micaceo
pavimentazioni esterne in pietra articolate
con parti a verde

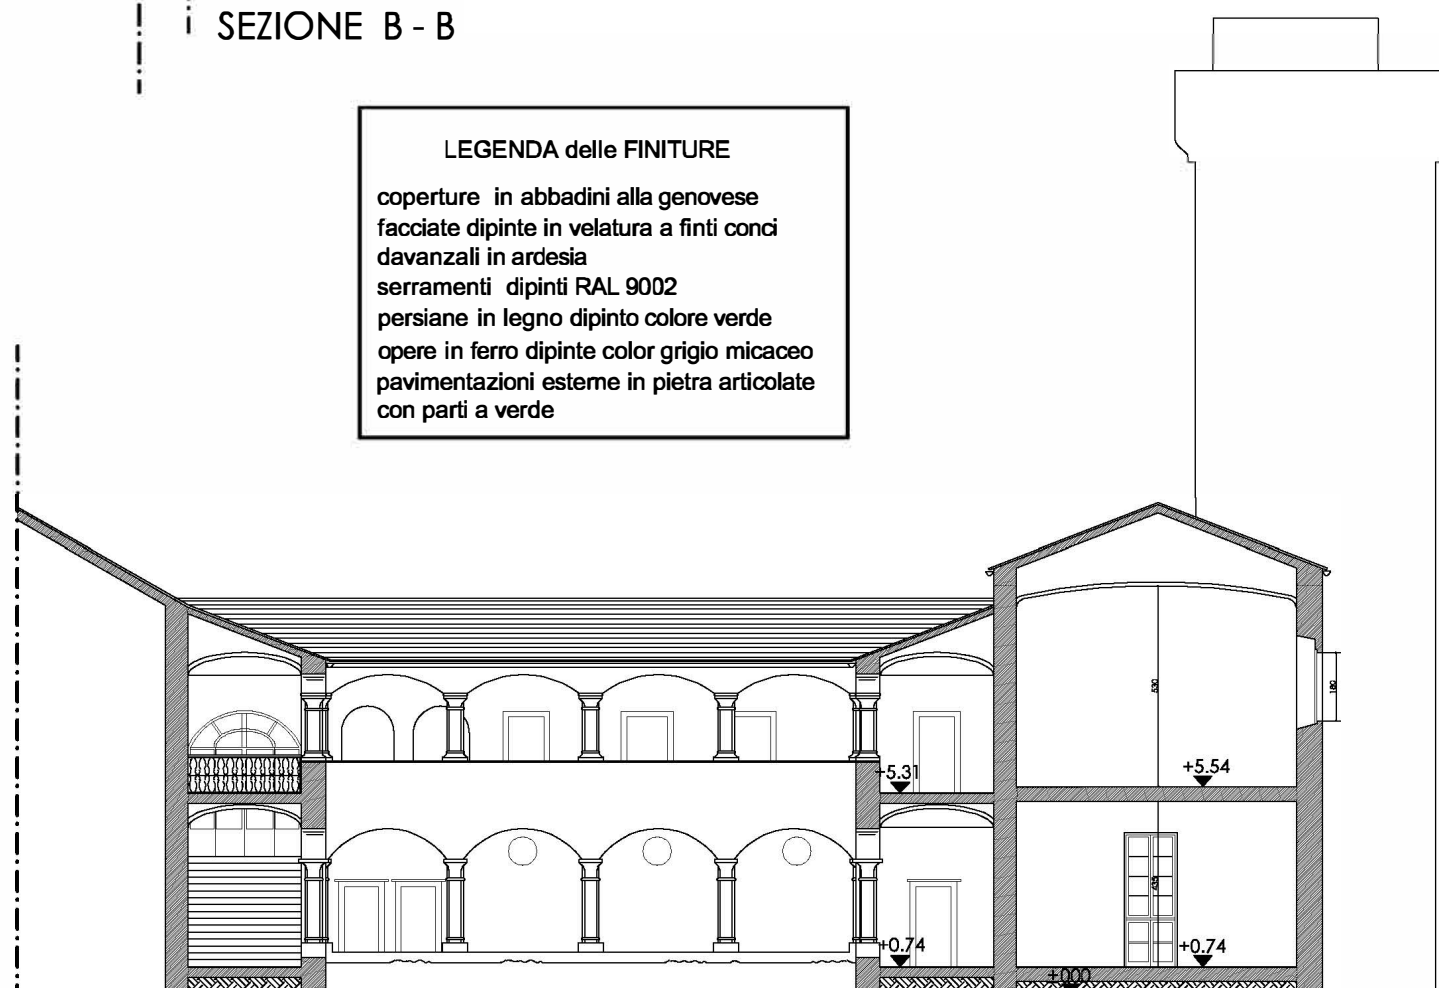

SEZIONE D - D



SEZIONE F - F

Committente: SOC. SAMMI S.R.L. VIA CAMILLO HAJECH, 14 20129 - MILANO C.F./P.IVA: 03577900966 Amministratore unico: Sig.ra Chiara Mapelli (C.F. MPL CHR 75A43 F205A)	Titolarita' Conduttore	Firme
Localita' COMUNE DI SANTA MARGHERITA LIGURE (GE) VIA CERVARA, 10 - N.C.E.U. FG. 12, MAPP.LI 199, 308, 310	☒ S.U.A. ☐ Aut. Paesaggistica ☐ Variante ☐ Sanatoria	
Progetto STRUMENTO URBANISTICO ATTUATIVO E CONTESTUALE RICHIESTA DI PERMESSO DI COSTRUIRE PER INTERVENTO DI RECUPERO FUNZIONALE DI PORZIONE DI FABBRICATO RICOMPRESA TRA IL CHIOSTRO ED IL CORPO CONVENTUALE CON INSERIMENTO DI ASCENSORE PER DISABILI E REALIZZAZIONE DI DUE SERRE NEL COMPLESSO POLIFUNZIONALE TURISTICO CULTURALE DELL'EX CONVENTO DI SAN GIROLAMO DELLA CERVARA. INTEGRAZIONE ED AGGIORNAMENTO NORMATIVO DEGLI ELABORATI E DOCUMENTI ALLEGATI ALL'ISTANZA DEL 28/03/2018 AVENTE PROT. 11918		
Oggetto della tavola S.U.A. - STATO A PROGETTO PROSPETTI E SEZIONI	Tav. n. Scala: 1:200	H2B
Progettista: Architetti Fazio Piscitello Associati Via F. Vinelli 9/6 - 16043 Chiavari (GE) Tel. 347/0343578 - mail: davide.piscitello@afpa.it	Data: NOVEMBRE 2024 Aggiornamento:	
Collaboratore:	Timbro Fazio Piscitello Associati Architetti Davide Piscitello N° 7028 11/2024 D. Piscitello	