


**ATTUALE**

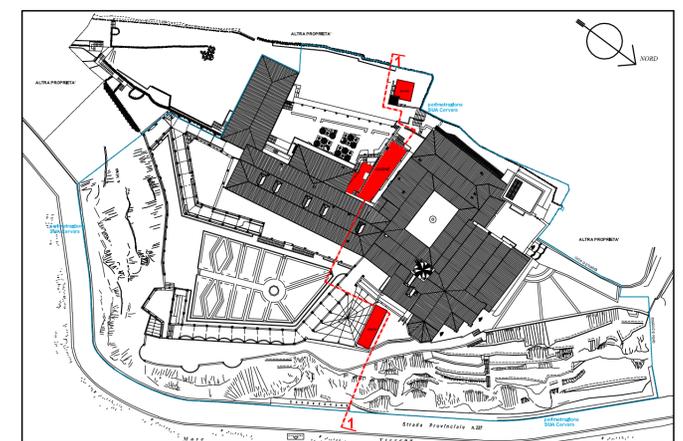

**PROGETTO**

Committente: SOC. SAMMI S.R.L. VIA CAMILLO HAJECH, 14 20129 - MILANO C.F./P.IVA: 03577900966 Amministratore unico: Sig.ra Chiara Mapelli (C.F. MPL CHR 75A43 F205A)	Titolarita' Conduttore	Firma
Localita' COMUNE DI SANTA MARGHERITA LIGURE (GE) VIA CERVARA, 10 - N.C.E.U. FG. 12, MAPP.LI 199, 308, 310	<input checked="" type="checkbox"/> S.U.A. <input type="checkbox"/> Aut. Paesaggistica <input type="checkbox"/> Variante <input type="checkbox"/> Sanatoria	
Progetto STRUMENTO URBANISTICO ATTUATIVO E CONTESTUALE RICHIESTA DI PERMESSO DI COSTRUIRE PER INTERVENTO DI RECUPERO FUNZIONALE DI PORZIONE DI FABBRICATO RICOMPRESA TRA IL CHIOSTRO ED IL CORPO CONVENTUALE CON INSERIMENTO DI ASCENSORE PER DISABILI E REALIZZAZIONE DI DUE SERRE NEL COMPLESSO POLIFUNZIONALE TURISTICO CULTURALE DELL'EX CONVENTO DI SAN GIORLAMO DELLA CERVARA. INTEGRAZIONE ED AGGIORNAMENTO NORMATIVO DEGLI ELABORATI E DOCUMENTI ALLEGATI ALL'ISTANZA DEL 28/03/2018 AVENTE PROT. 11918		
Oggetto della tavola S.U.A. - STATO ATTUALE E PROGETTO PROFILI DEL COMPLESSO	Tav. n.   Scala: 1:200	
Progettista: Architetti Fazio Piscitello Associati Via F. Vinelli 9/6 - 16043 Chiavari (GE) Tel. 347/0343578 - mail: davide.piscitello@afpa.it	Data: NOVEMBRE 2024 Aggiornamento:	
Collaboratore:	 <i>Davide Piscitello</i>	