



|   |   |               |
|---|---|---------------|
|   |   |               |
| Committente:<br>SOC. SAMMI S.R.L.<br>VIA CAMILLO HAJECH, 14<br>20129 - MILANO<br>C.F./P.IVA: 03577900966<br>Amministratore unico: Sig.ra Chiara Mapelli (C.F. MPL CHR 75A43 F205A)   | Titolarita'<br>Conduttore   | Firme         |
| Localita'<br>COMUNE DI SANTA MARGHERITA LIGURE (GE)<br>VIA CERVARA, 10 - N.C.E.U. FG. 12, MAPP.LI 199, 308, 310   | <input checked="" type="checkbox"/> S.U.A.<br><input type="checkbox"/> Aut. Paesaggistica<br><input type="checkbox"/> Variante<br><input type="checkbox"/> Sanatoria |               |
| Progetto<br>STRUMENTO URBANISTICO ATTUATIVO E CONTESTUALE RICHIESTA DI PERMESSO DI COSTRUIRE PER INTERVENTO DI RECUPERO FUNZIONALE DI PORZIONE DI FABBRICATO RICOMPRESA TRA IL CHIOSTRO ED IL CORPO CONVENTUALE CON INSERIMENTO DI ASCENSORE PER DISABILI E REALIZZAZIONE DI DUE SERRE NEL COMPLESSO POLIFUNZIONALE TURISTICO CULTURALE DELL'EX CONVENTO DI SAN GIORLAMO DELLA CERVARA. INTEGRAZIONE ED AGGIORNAMENTO NORMATIVO DEGLI ELABORATI E DOCUMENTI ALLEGATI ALL'ISTANZA DEL 28/03/2018 AVENTE PROT. 11918 |   |               |
| Oggetto della tavola<br>S.U.A. - PLANIMETRIE STORICHE DEL COMPLESSO   | Tav. n.   | L3            |
|   | Scala:   |               |
| Progettista:<br>Architetti Fazio Piscitello Associati<br>Via F. Vinelli 9/6 - 16043 Chiavari (GE)<br>Tel. 347/0343578 - mail: davide.piscitello@afpa.it   | Data:   | NOVEMBRE 2024 |
|   | Aggiornamento:   |               |
| Collaboratore:   | Timbro<br>                                                                      |               |

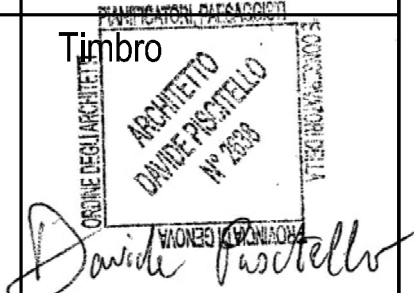

MODULARIO  
F. - Cat. S. T. - 344

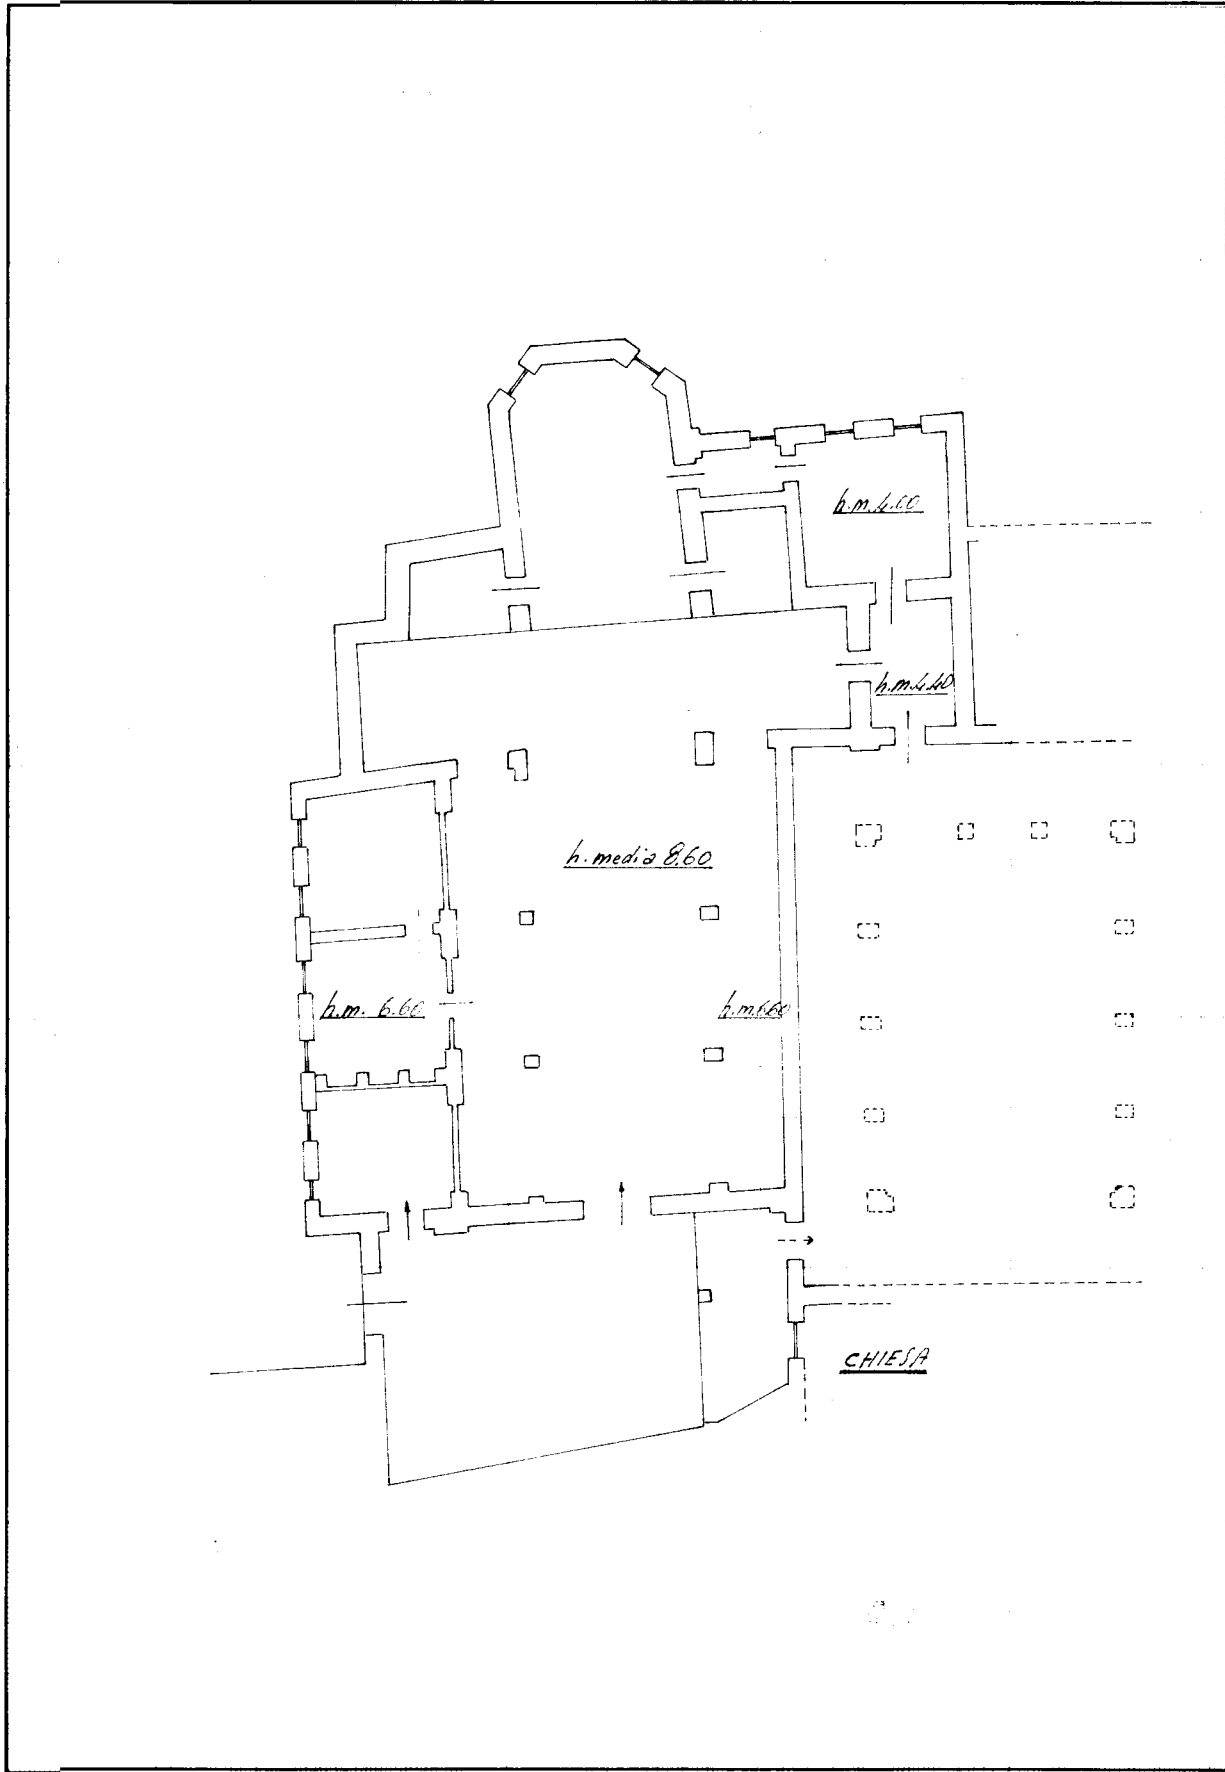

MINISTERO DELLE FINANZE

DIREZIONE GENERALE DEL CATASTO E DEI SERVIZI TECNICI ERARIALI

# NUOVO CATASTO EDILIZIO URBANO

(R. DECRETO-LEGGE 13 APRILE 1939, N. 635)


Planimetria dell'immobile situato nel Comune di S. Margherita Ligure Via Lungomare R. Rossetti

Ditta Soc. per AZ. Immobiliare "LA CERVARA" - con sede in Genova/Via Brera 2/25

Allegata alla dichiarazione presentata all'Ufficio Tecnico Erariale di Genova

Mod. A (Nuovo Catasto Edilizio Urbano)

Lire  
50

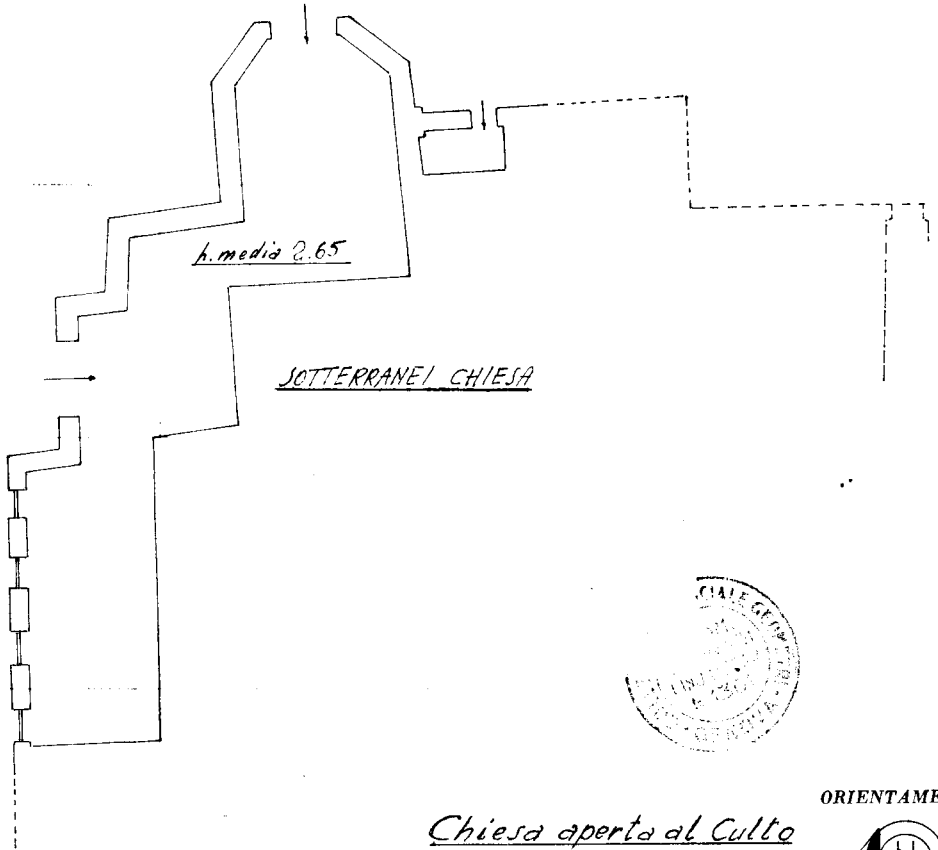

Chiesa aperta al Culto

ORIENTAMENTO



SCALA DI 1:200

SPAZIO RISERVATO PER LE ANNOTAZIONI D'UFFICIO

DATA **28 NOV. 1969**  
PROT. N° **2016**

Compilata dal Geom. Lino O. CORRAO  
(Titolo, nome e cognome del tecnico)


Iscritto all'Albo dei Geometri: (1361)  
della Provincia di Genova

DATA 5 ottobre 1969  
Firma: [Signature]



Situazione al 23/05/2014 - Comune di SANTA MARGHERITA LIGURE (1225) - < Foglio: 12 - Particella: 199 - Subalterno: 0 >



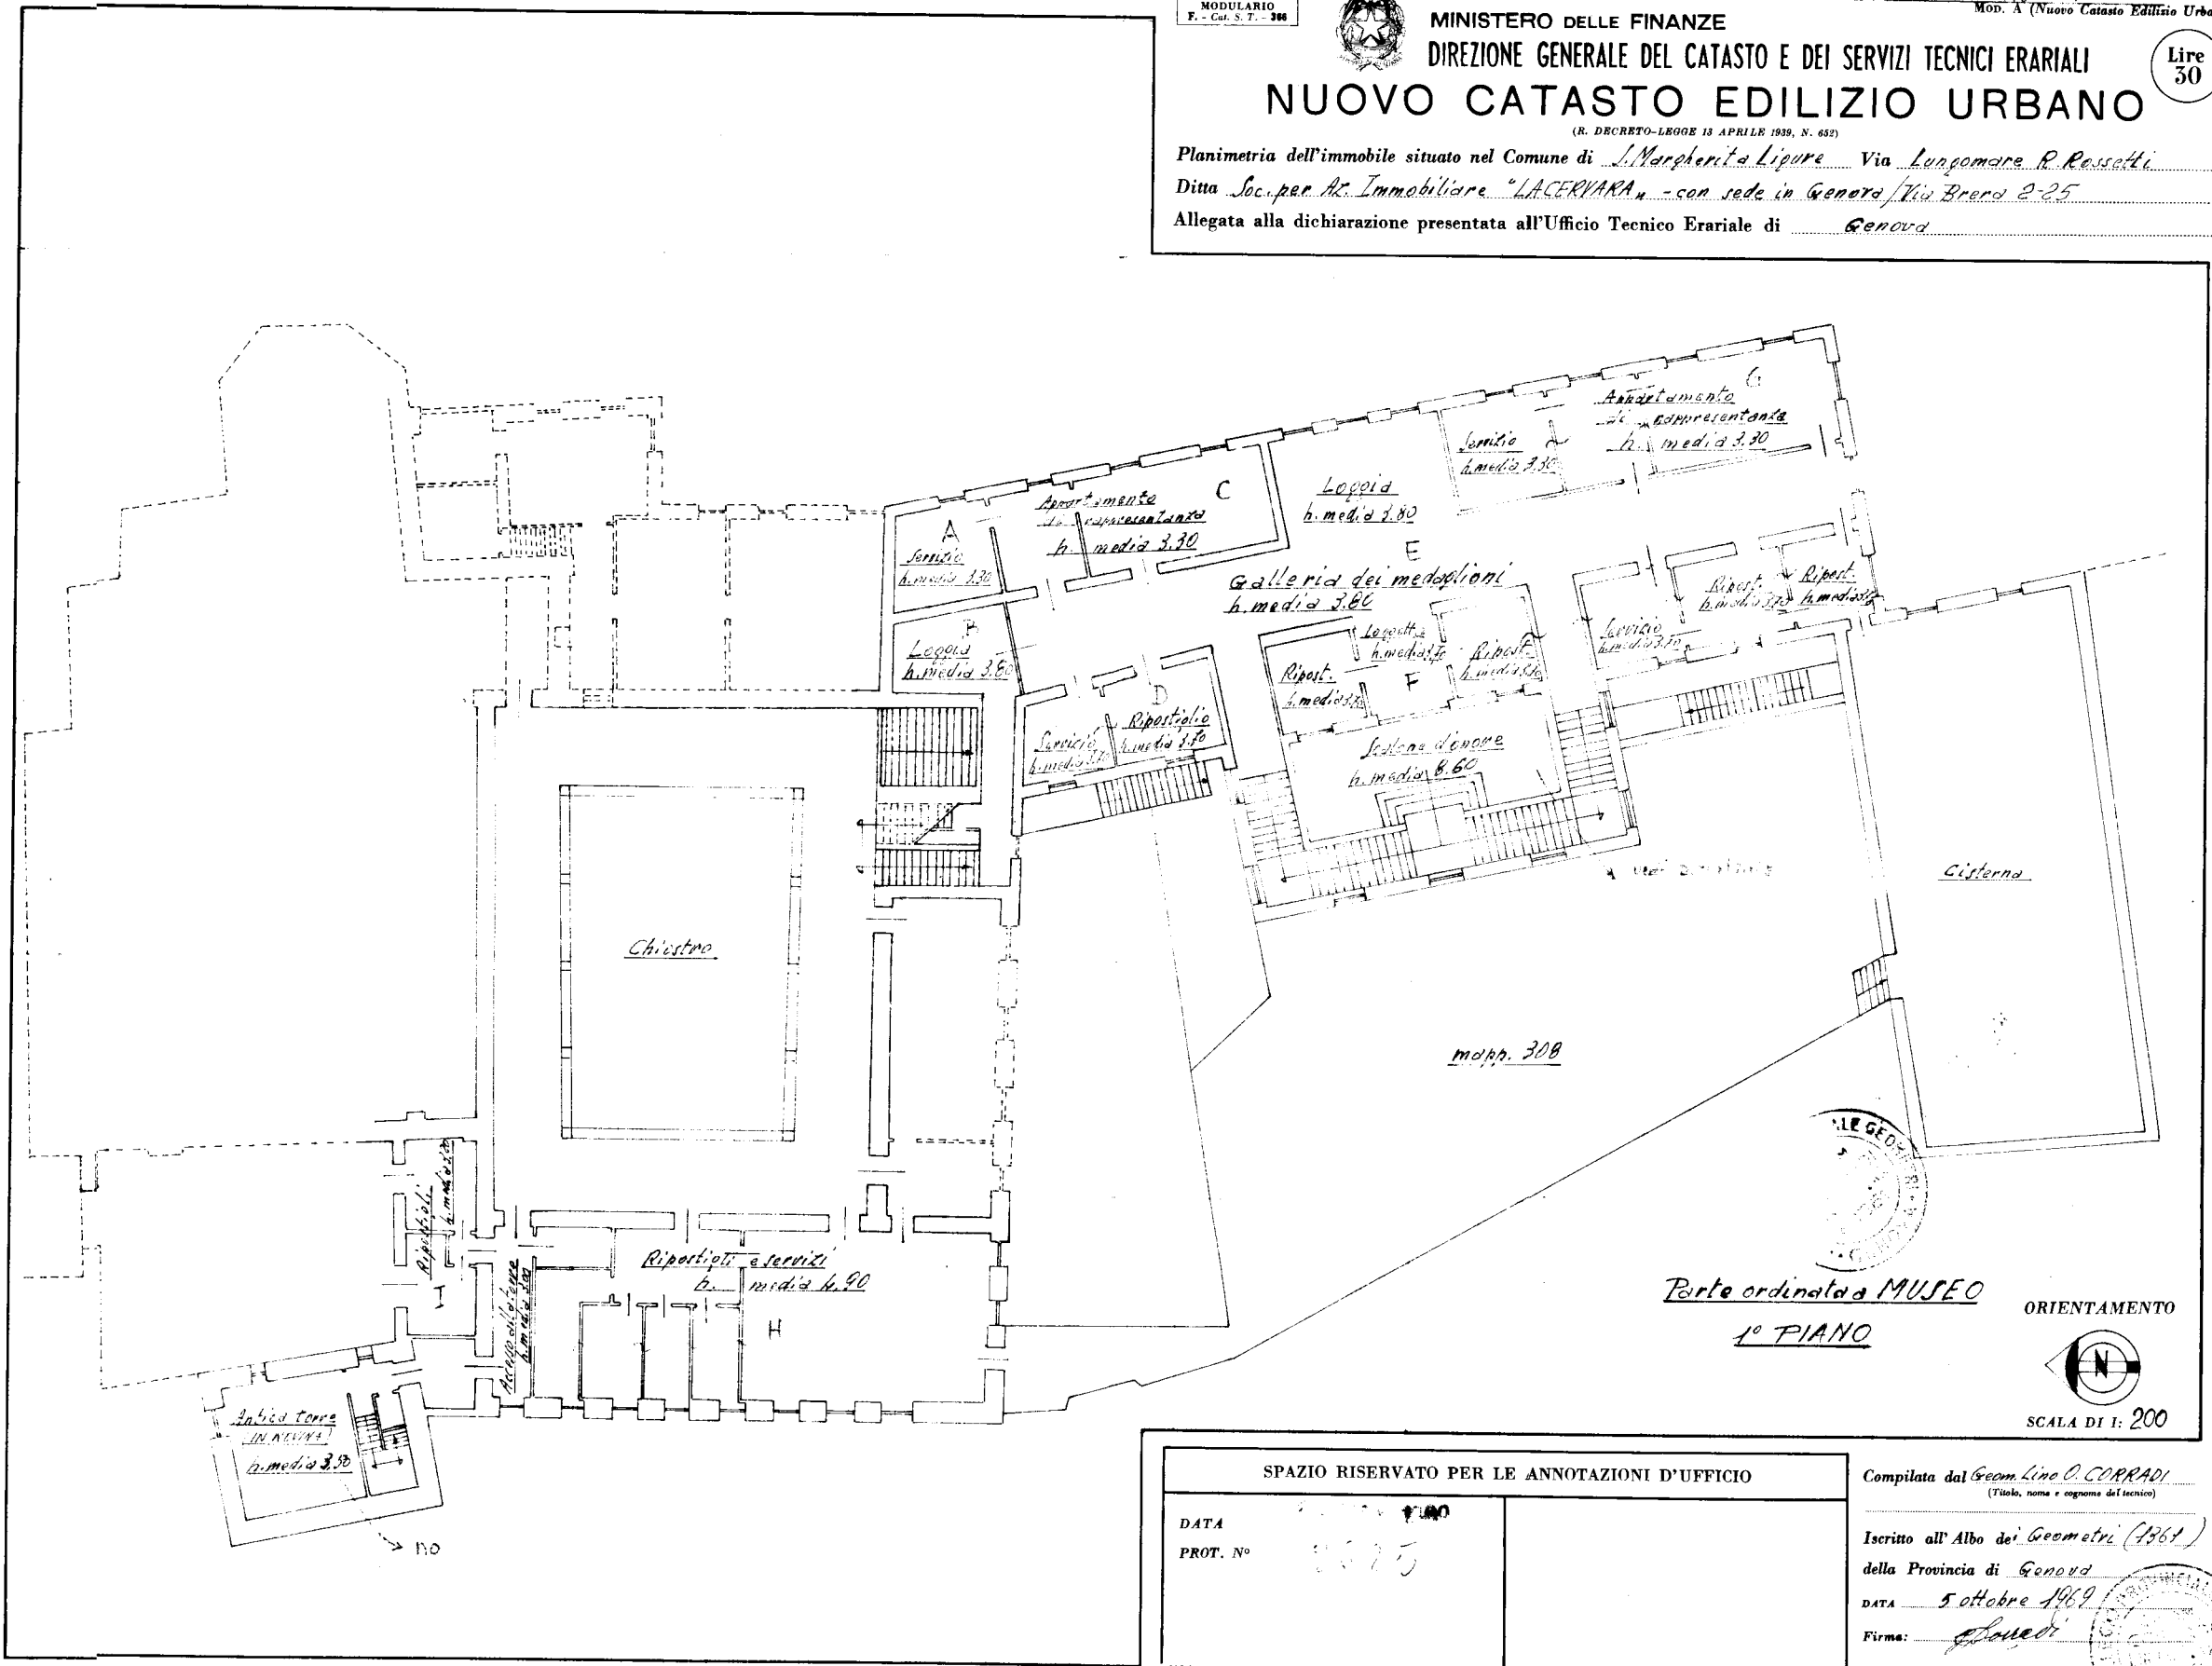

MODULARIO  
F. - Cat. S. T. - 366



MINISTERO DELLE FINANZE

DIREZIONE GENERALE DEL CATASTO E DEI SERVIZI TECNICI ERARIALI

# NUOVO CATASTO EDILIZIO URBANO

(R. DECRETO-LEGGE 13 APRILE 1939, N. 652)

Planimetria dell'immobile situato nel Comune di S. Margherita Ligure Via Lungomare R. Rosselli

Ditta Soc. per Az. Immobiliare "LACERVARA" - con sede in Genova / Via Brera 2-25

Allegata alla dichiarazione presentata all'Ufficio Tecnico Erariale di Genova

Mod. A (Nuovo Catasto Edilizio Urbano)

Lire  
30

SPAZIO RISERVATO PER LE ANNOTAZIONI D'UFFICIO

DATA

PROT. N°


Compilata dal Geom. Lino O. CORRADI  
(Titolo, nome e cognome del tecnico)

Iscritto all'Albo dei Geometri (1961)  
della Provincia di Genova

DATA 5 ottobre 1969

Firma: Corradi



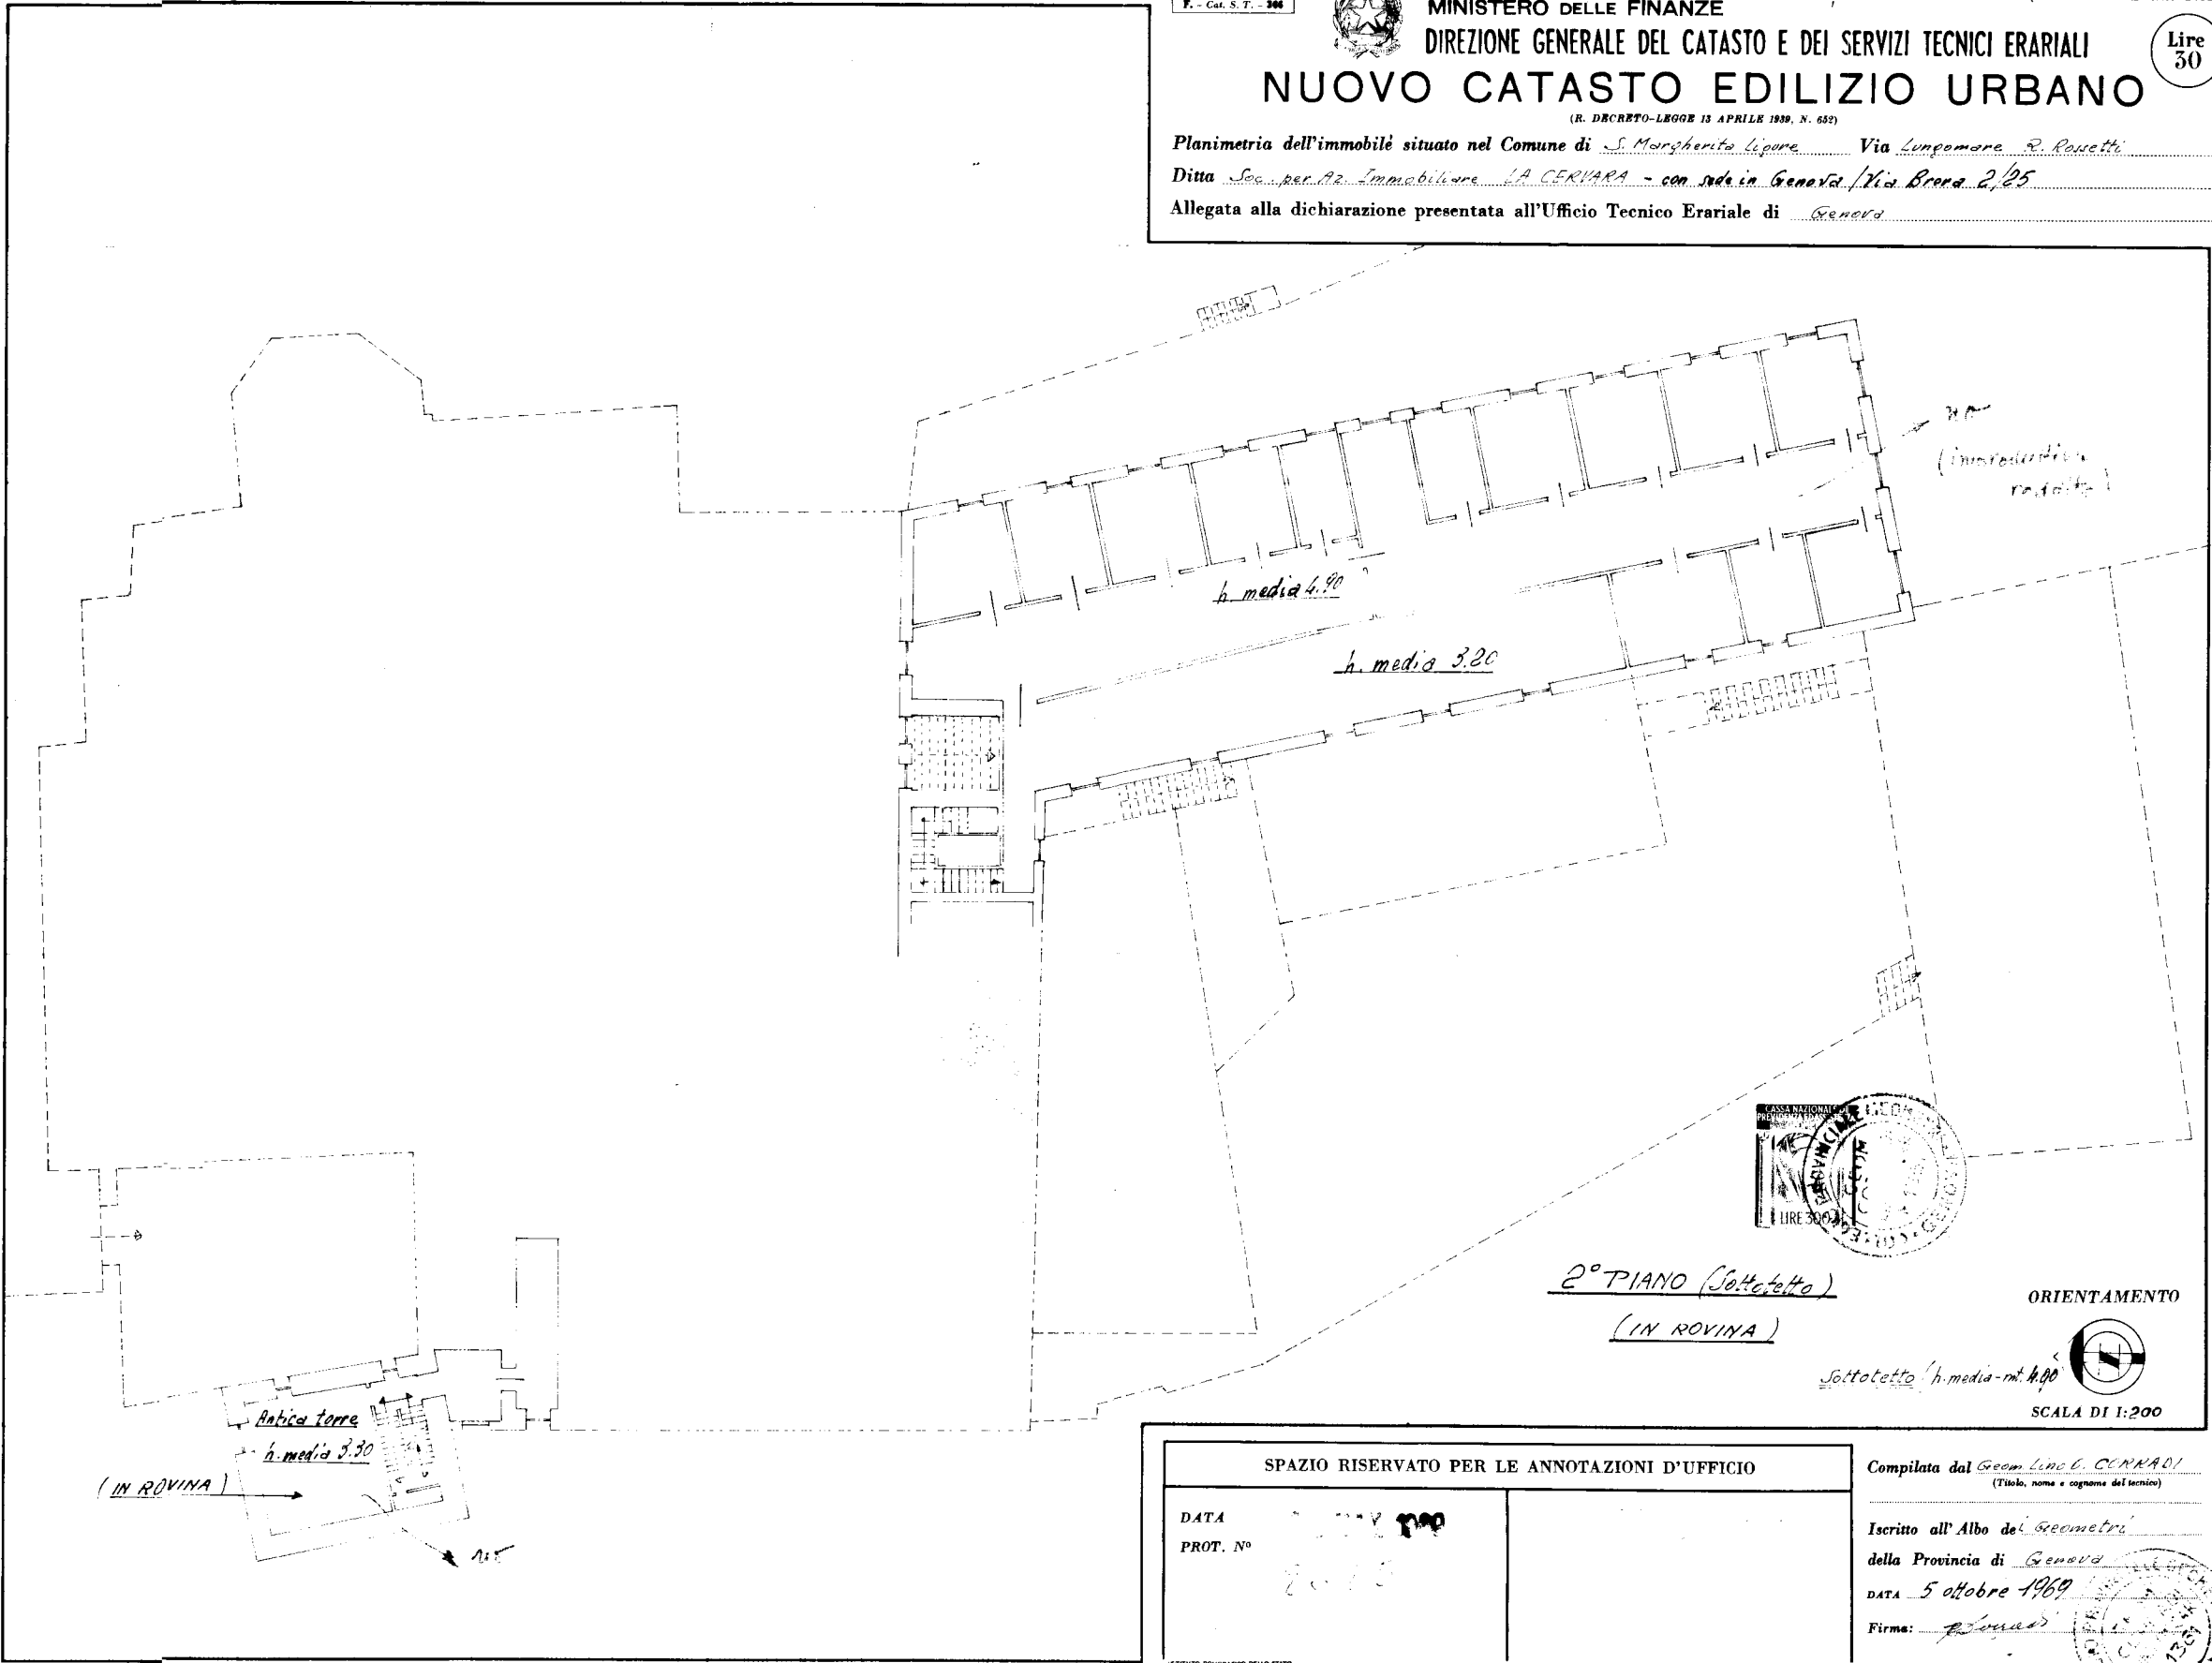

MODULARIO  
F. - Cat. S. T. - 306



MINISTERO DELLE FINANZE  
DIREZIONE GENERALE DEL CATASTO E DEI SERVIZI TECNICI ERARIALI

# NUOVO CATASTO EDILIZIO URBANO

(R. DECRETO-LEGGE 13 APRILE 1959, N. 652)

Planimetria dell'immobile situato nel Comune di S. Margherita Ligure Via Lungomare R. Rossetti

Ditta Soc. per Az. Immobiliare LA CERVARA - con sede in Genova / Via Broletto 2/25

Allegata alla dichiarazione presentata all'Ufficio Tecnico Erariale di Genova

Scheda 0-0130051

Mod. A (Nuovo Catasto Edilizio Urbano)

Lire  
30

## SPAZIO RISERVATO PER LE ANNOTAZIONI D'UFFICIO

DATA

PROT. N°


Compilata dal Geom. Lino G. CONNADI  
(Titolo, nome e cognome del tecnico)


Iscritto all'Albo dei Geometri

della Provincia di Genova

DATA 5 ottobre 1969

Firma: Connadi

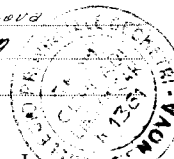

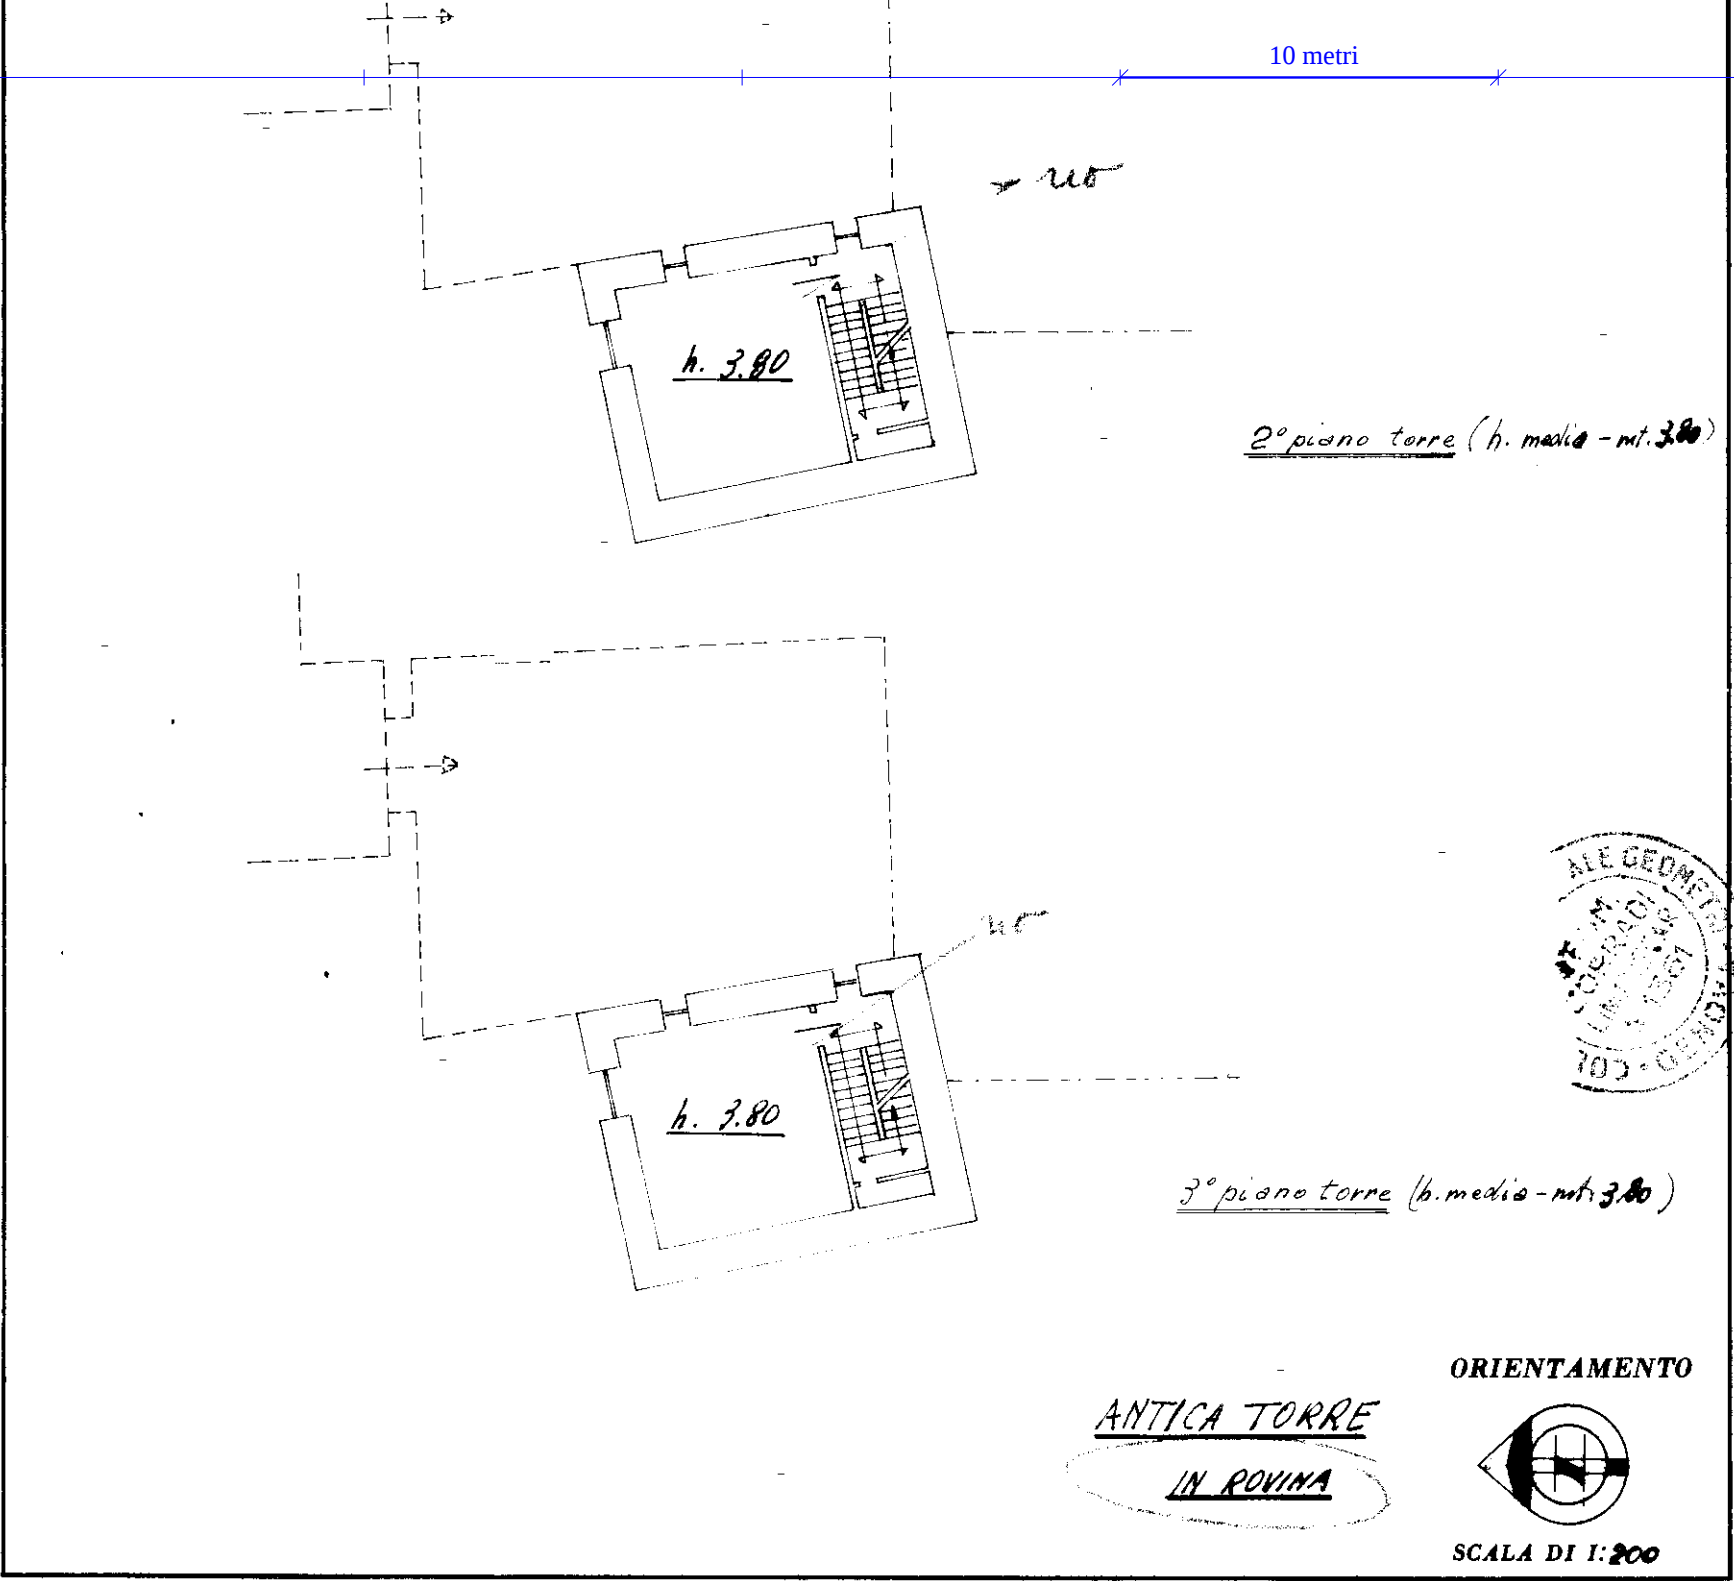

| SPAZIO RISERVATO PER LE ANNOTAZIONI D'UFFICIO |  |
|-----------------------------------------------|--|
| DATA<br><b>28 NOV. 1969</b>                   |  |
| PROT. N°<br><b>1325</b>                       |  |

Compilata dal Geom. Lino C. CORRADI  
(Titolo, nome e cognome del tecnico)

Iscritto all'Albo dei Geometri  
della Provincia di Genova

DATA 5 ottobre 1969

Firma: L. Corradi


ISTITUTO POLIGRAFICO DELLO STATO

MOD. A (Nuovo Catasto Edilizio Urbano)

**Lire  
30**

(R. DECRETO-LEGGE 13 APRILE 1939, N. 652)

Allegata alla dichiarazione presentata all'Ufficio Tecnico Erariale di Genova

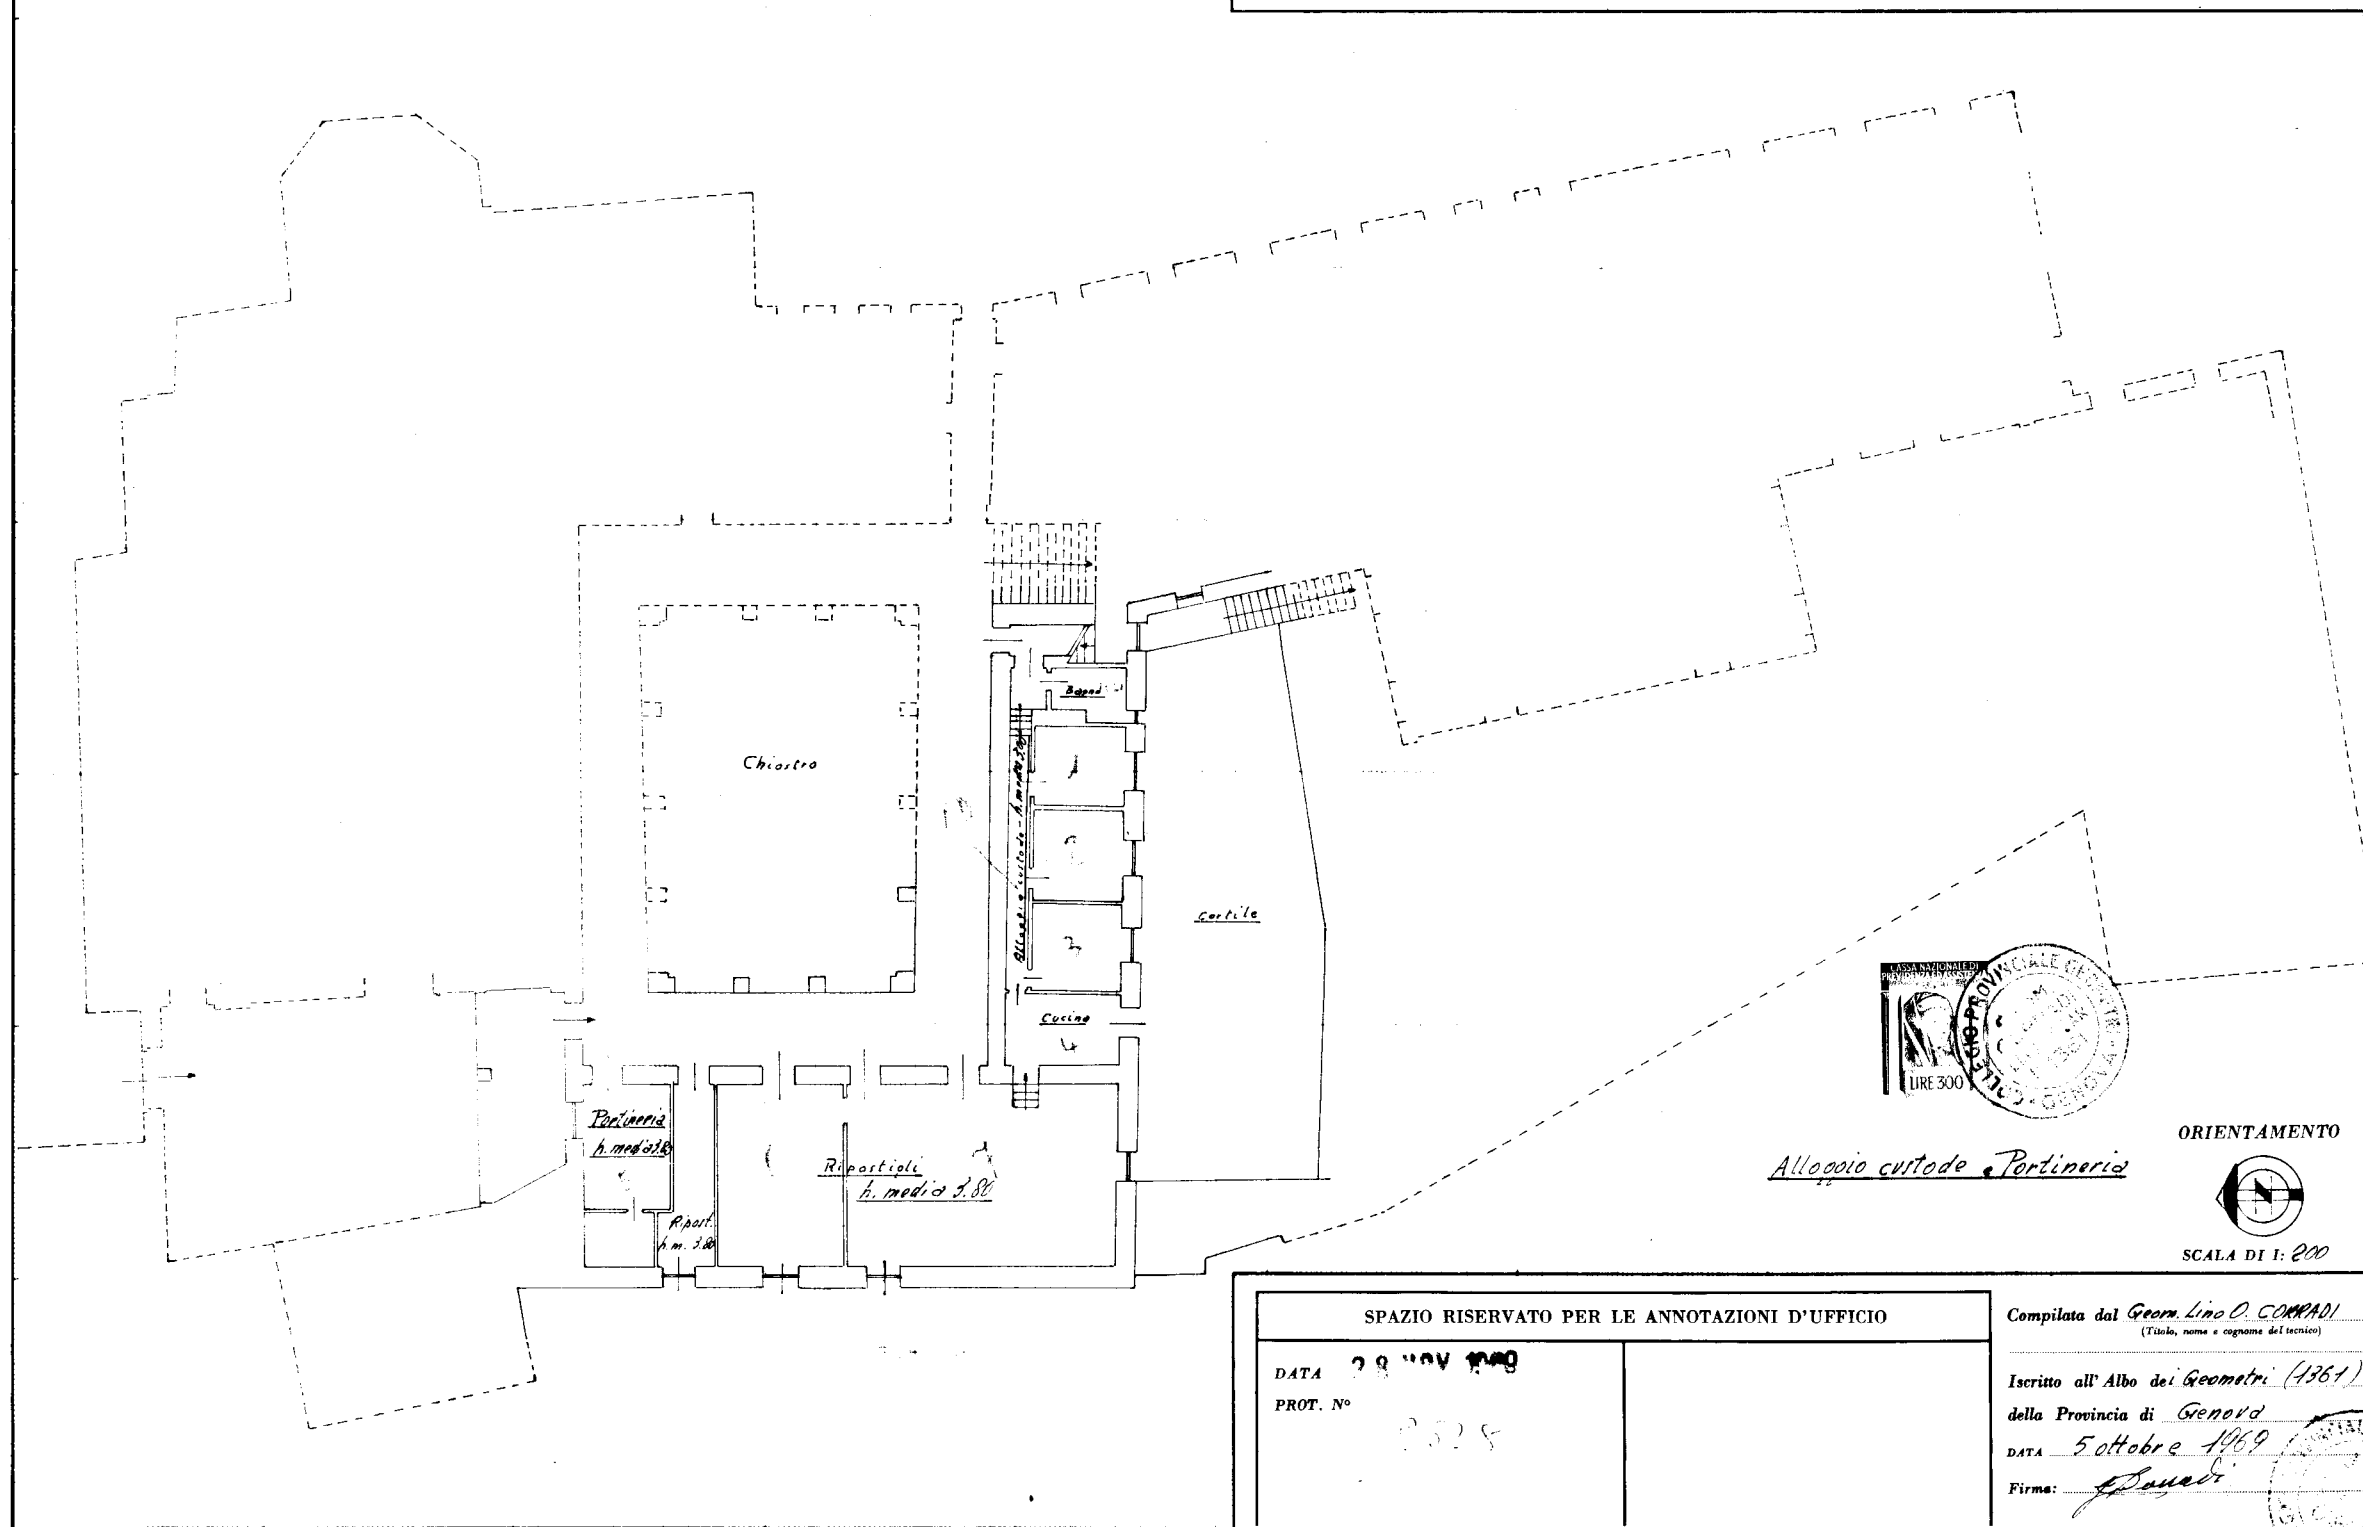

Firma: Edwards

PROT. N°

0528

ISTITUTO ROMANICO DELLO STATO

Data presentazione:28/11/1969 - Data: 23/05/2014 - n. T61420 - Richiedente: STLCLD56P16D286J

10 metri

MODULARIO  
F. - Cat. S. T. - 306



MINISTERO DELLE FINANZE  
DIREZIONE GENERALE DEL CATASTO E DEI SERVIZI TECNICI ERARIALI

0-6130002

Mod. A (Nuovo Catasto Edilizio Urbano)

30

Lire


NUOVO CATASTO EDILIZIO URBANO

(R. DECRETO-LEGGE 13 APRILE 1959, N. 652)

Planimetria dell'immobile situato nel Comune di S. Margherita Ligure Via Lungomare R. Rosselli

Ditta Soc. per A.R. Immobiliare "LA CERVARA" - con sede in Genova Via Brera 2-25

Allegata alla dichiarazione presentata all'Ufficio Tecnico Erariale di Genova

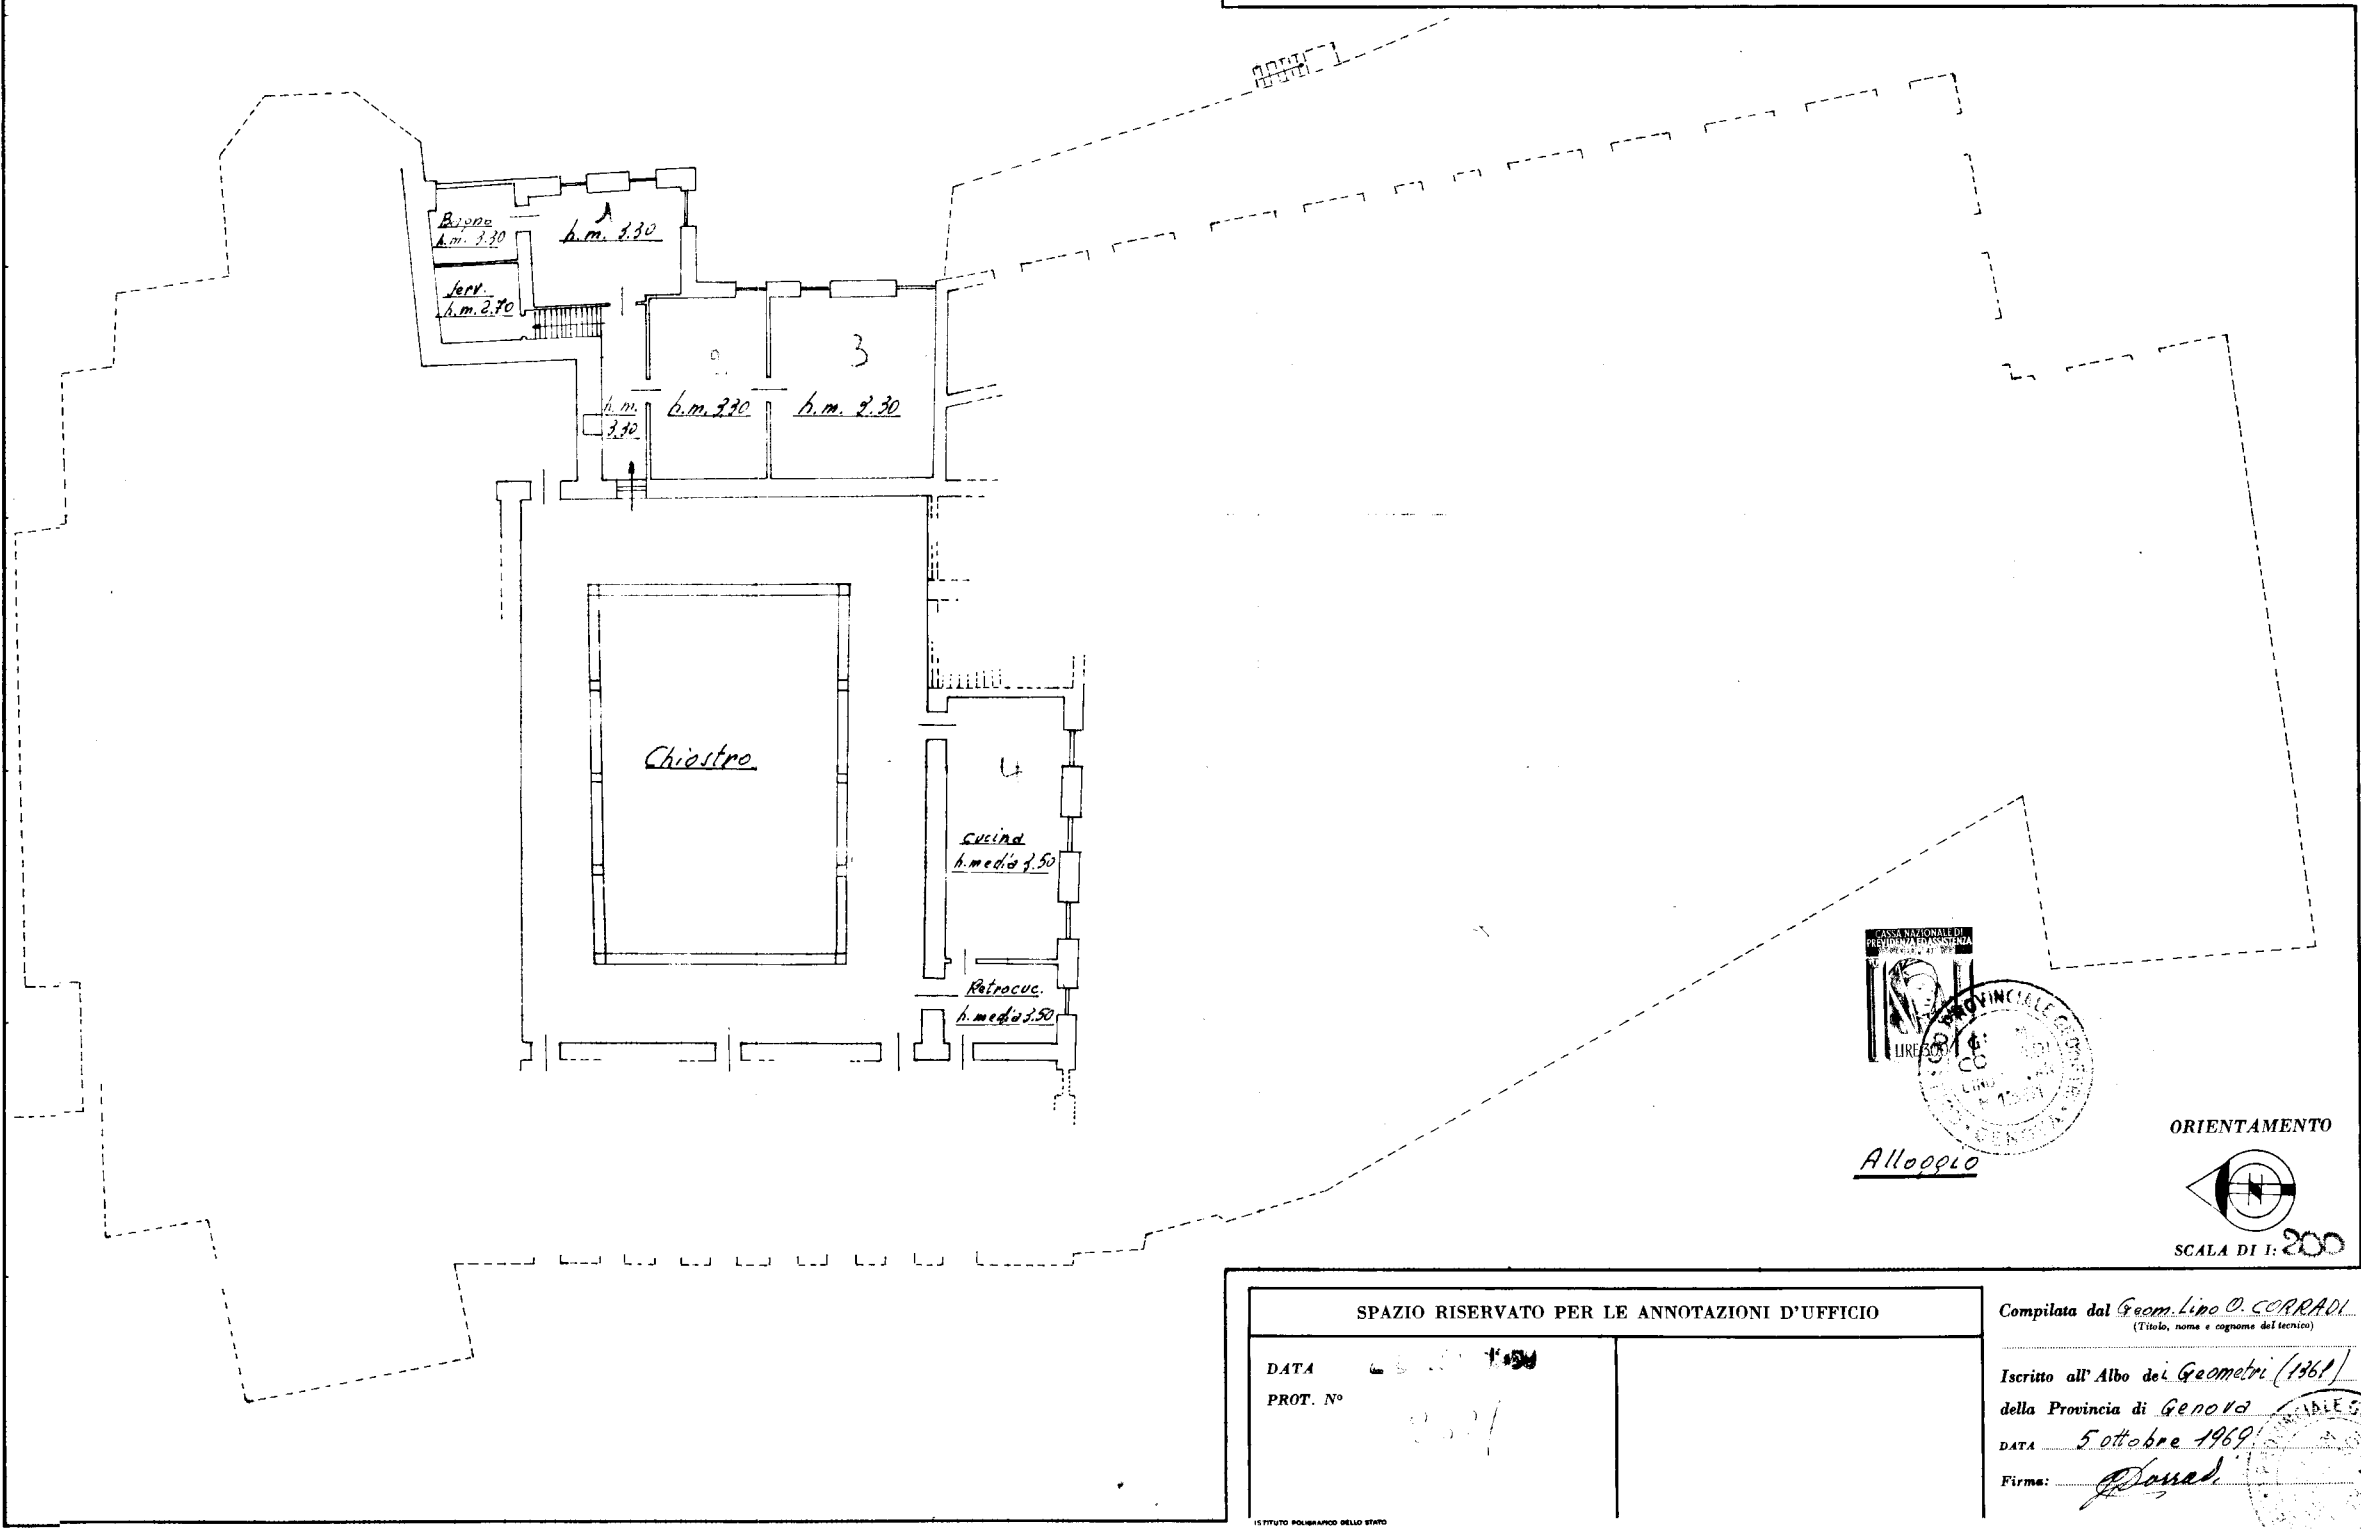

SPAZIO RISERVATO PER LE ANNOTAZIONI D'UFFICIO

DATA 5.10.1969

PROT. N° 2327

Compilata dal Geom. Lino O. CORRAO

(Titolo, nome e cognome del tecnico)

Iscritto all'Albo dei Geometri (1961)

della Provincia di Genova

DATA 5 ottobre 1969

Firma: [Signature]

ISTITUTO POLIGRAFICO DELLO STATO

PROVINCIALE GENOVA

SEGRETERIA

Data presentazione:28/11/1969 - Data: 23/05/2014 - n. T61420 - Richiedente: STLCLD56P16D286J  
Totale schede 1 - Formato di acquisizione: fuori standard (420X594) - Formato stampa richiesto: A3(297x420)  
Ultima planimetria in atti

> 3 - Subaltermo: 426 - Particella: 12 - Foglio: 12 - Catasto di SANTA MARGHERITA LIGURE (1225) - <